Проект планировки и межевания территории линейного объекта "Реконструкция автомобильной дороги Бугуруслан - Коптяжево на участке км 0 + км 7 в Бугурусланском районе Оренбургской области"
Чертёж межевания территории (основной чертёж) М 1:1 000

С

Линия совмещения с листом 7

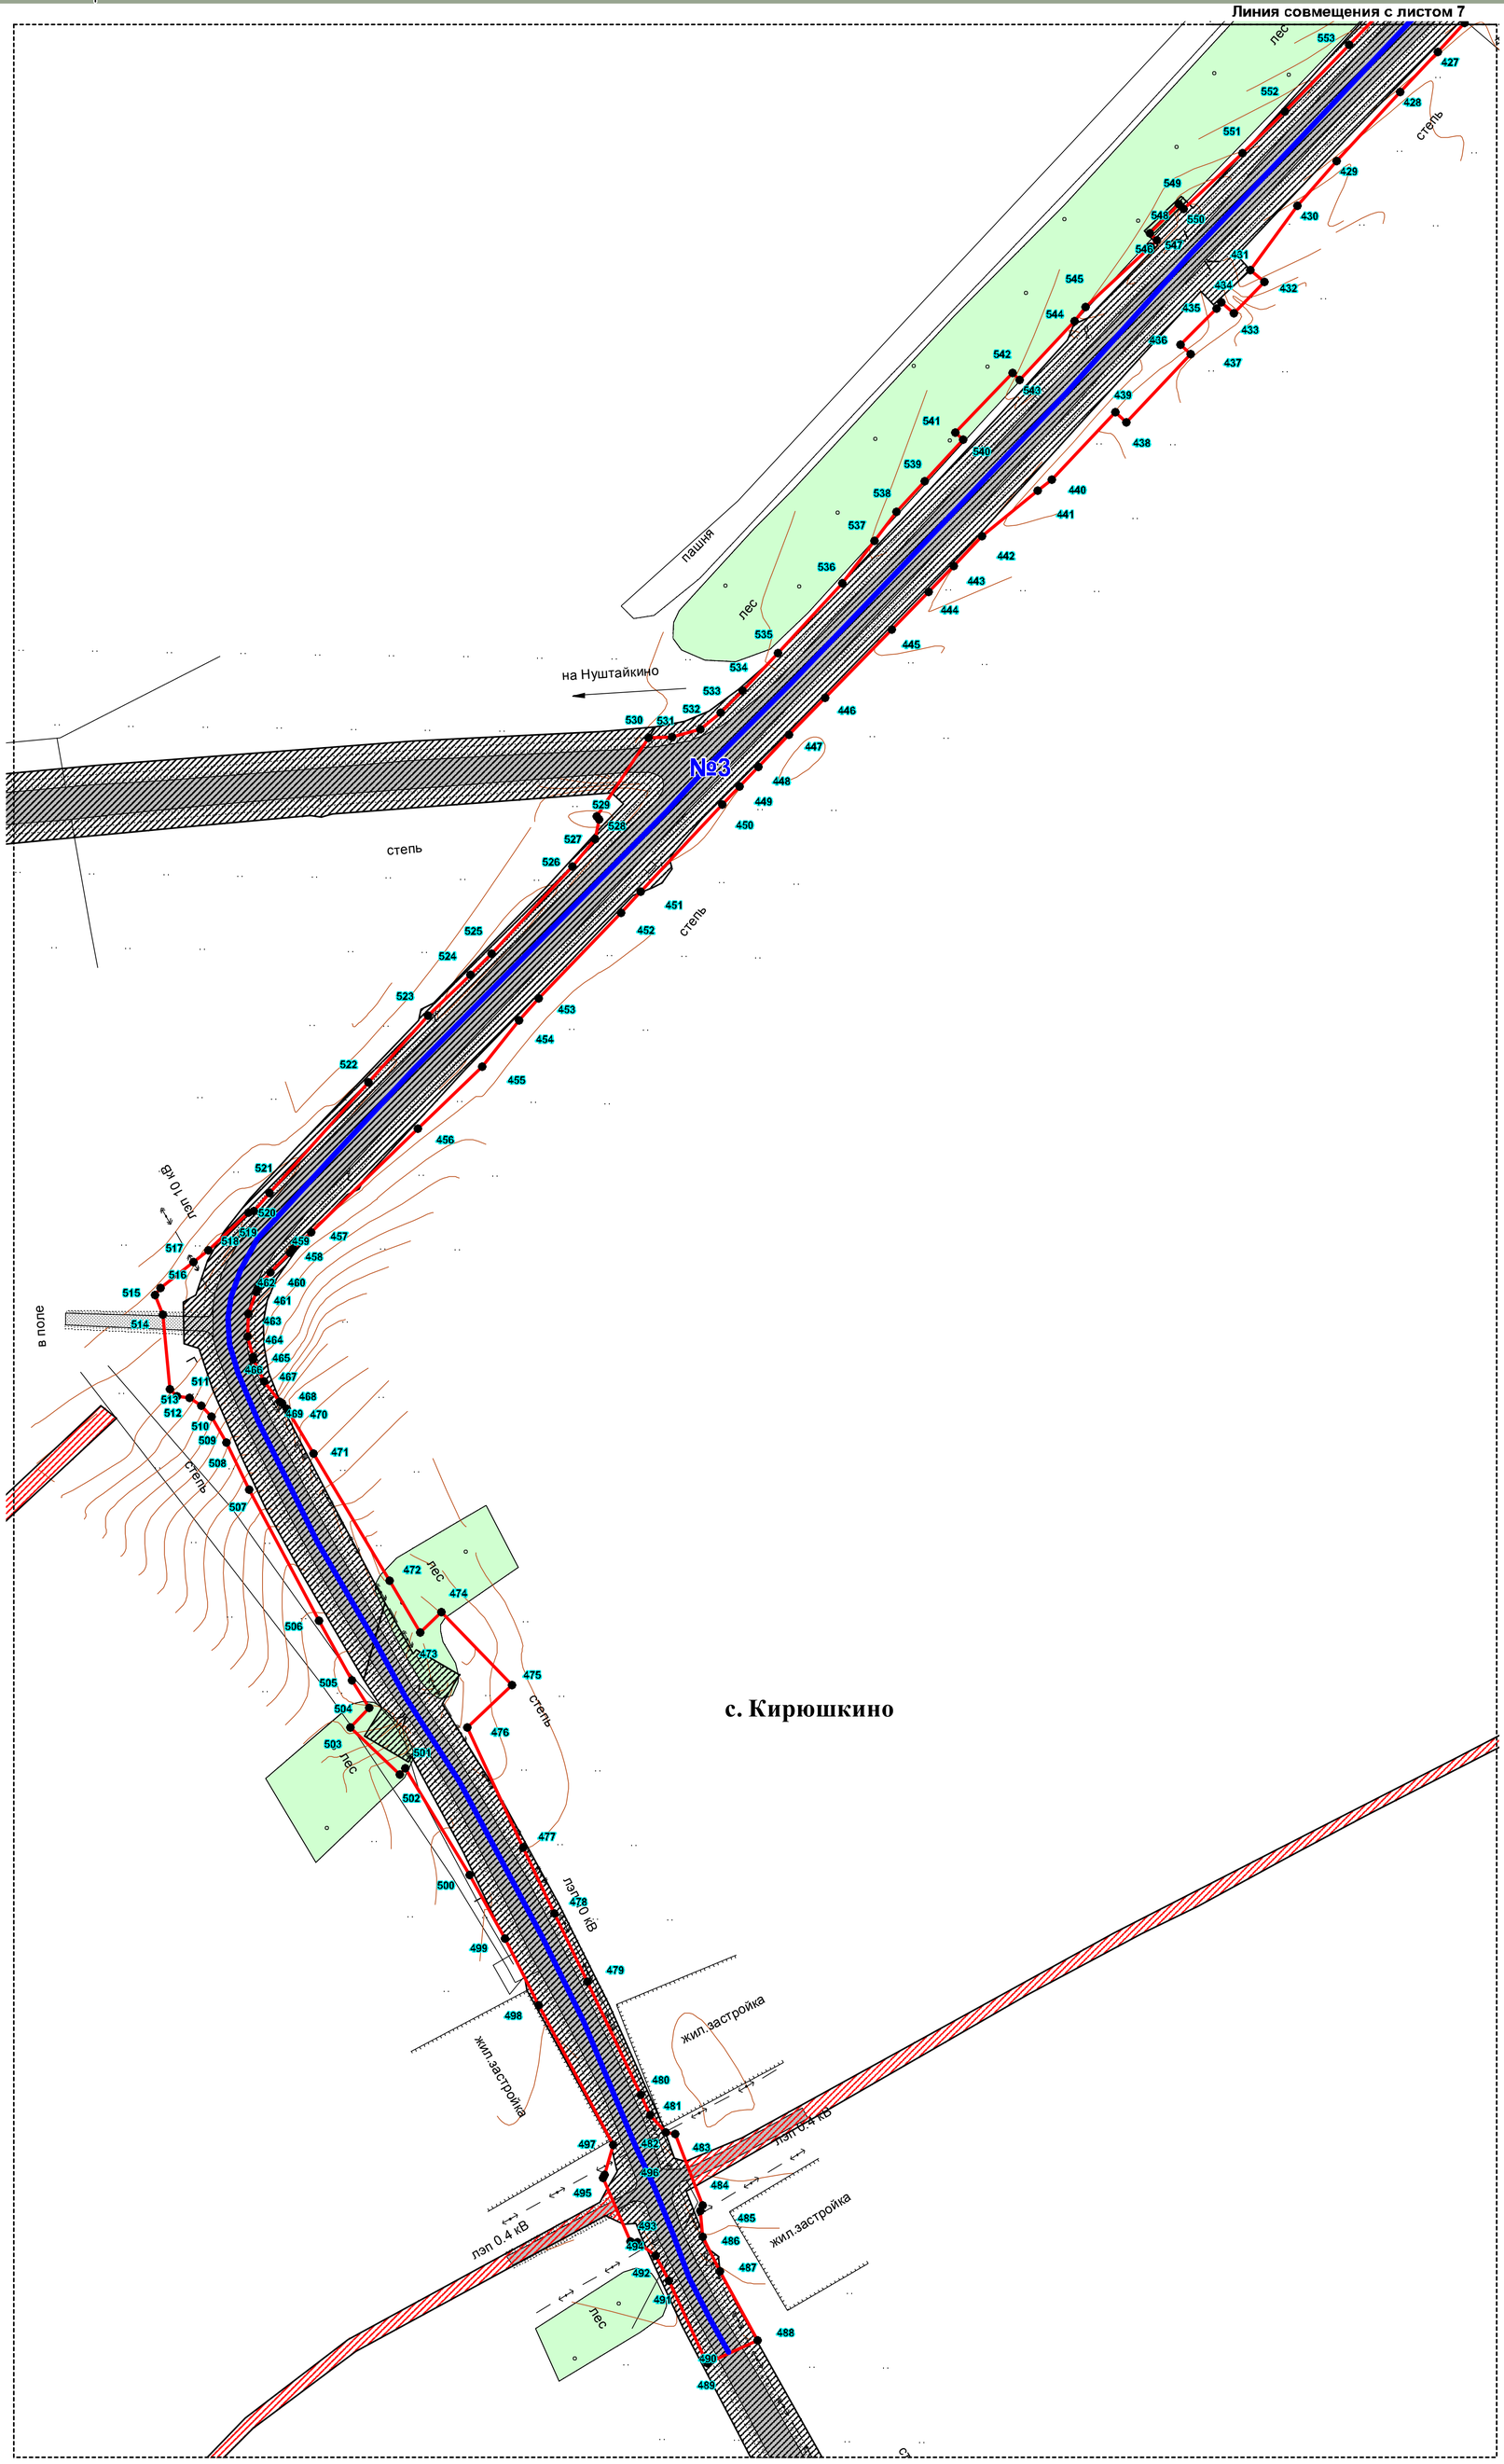

Схема расположения листов

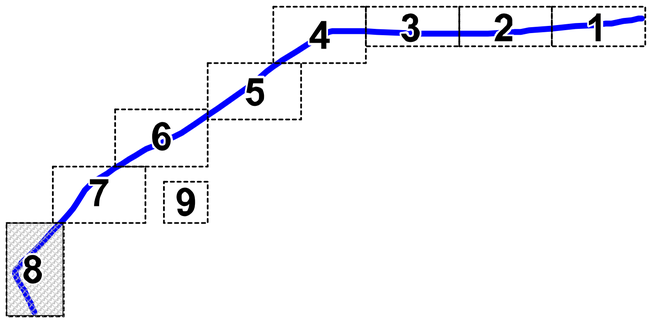

Условные обозначения

	Ось планируемой к реконструкции дороги
	Границы формируемых земельных участков
1	Точка/ номер точки земельного участка
№1	Номер участка
	Земельные участки под объектами регионального значения
	Земельные участки под объектами местного значения
Объекты транспортной инфраструктуры	
	Дорога регионального значения
	Просёлочная дорога

ПРЕДПРИЯТИЕ ГРАДОСТРОИТЕЛЬНОГО ПРОЕКТИРОВАНИЯ ГЕО ГРАД	Директор УП		Андреева Н.В.
	Главный градостроитель проекта		Пономарёв М.А.
	Техник-архитектор		Кулик А.В.
	Нормоконтроль		Кузакова Т.Ю.
ООО " ГЕОГРАД", предприятие градостроительного проектирования г.Орск, пр. Металлургов 6а ИНН 5614042629, КПП 561401001, ОГРН 1085658005465 р/с 40702810146310012569 в Орском ОСБ № 8290 Оренбургского отделения Сбербанка России к/с 30101810600000000601 БИК 045354601 тел. (3537) 254621, 8-905-899-04-75 geograd-geograd@yandex.ru			
Объект	Проект планировки и межевания территории линейного объекта "Реконструкция автомобильной дороги Бугуруслан - Коптяжево на участке км 0 + км 7 в Бугурусланском районе Оренбургской области"		
2016 г.	Чертёж межевания территории (основной чертёж)		Заказчик:Государственное учреждение "ГУДХОО"
	М 1 : 1 000 Том Лист 8	ГГ-30-ПП-ПМ2016	Договор № 14/01-119 от 23 июня 2016г