
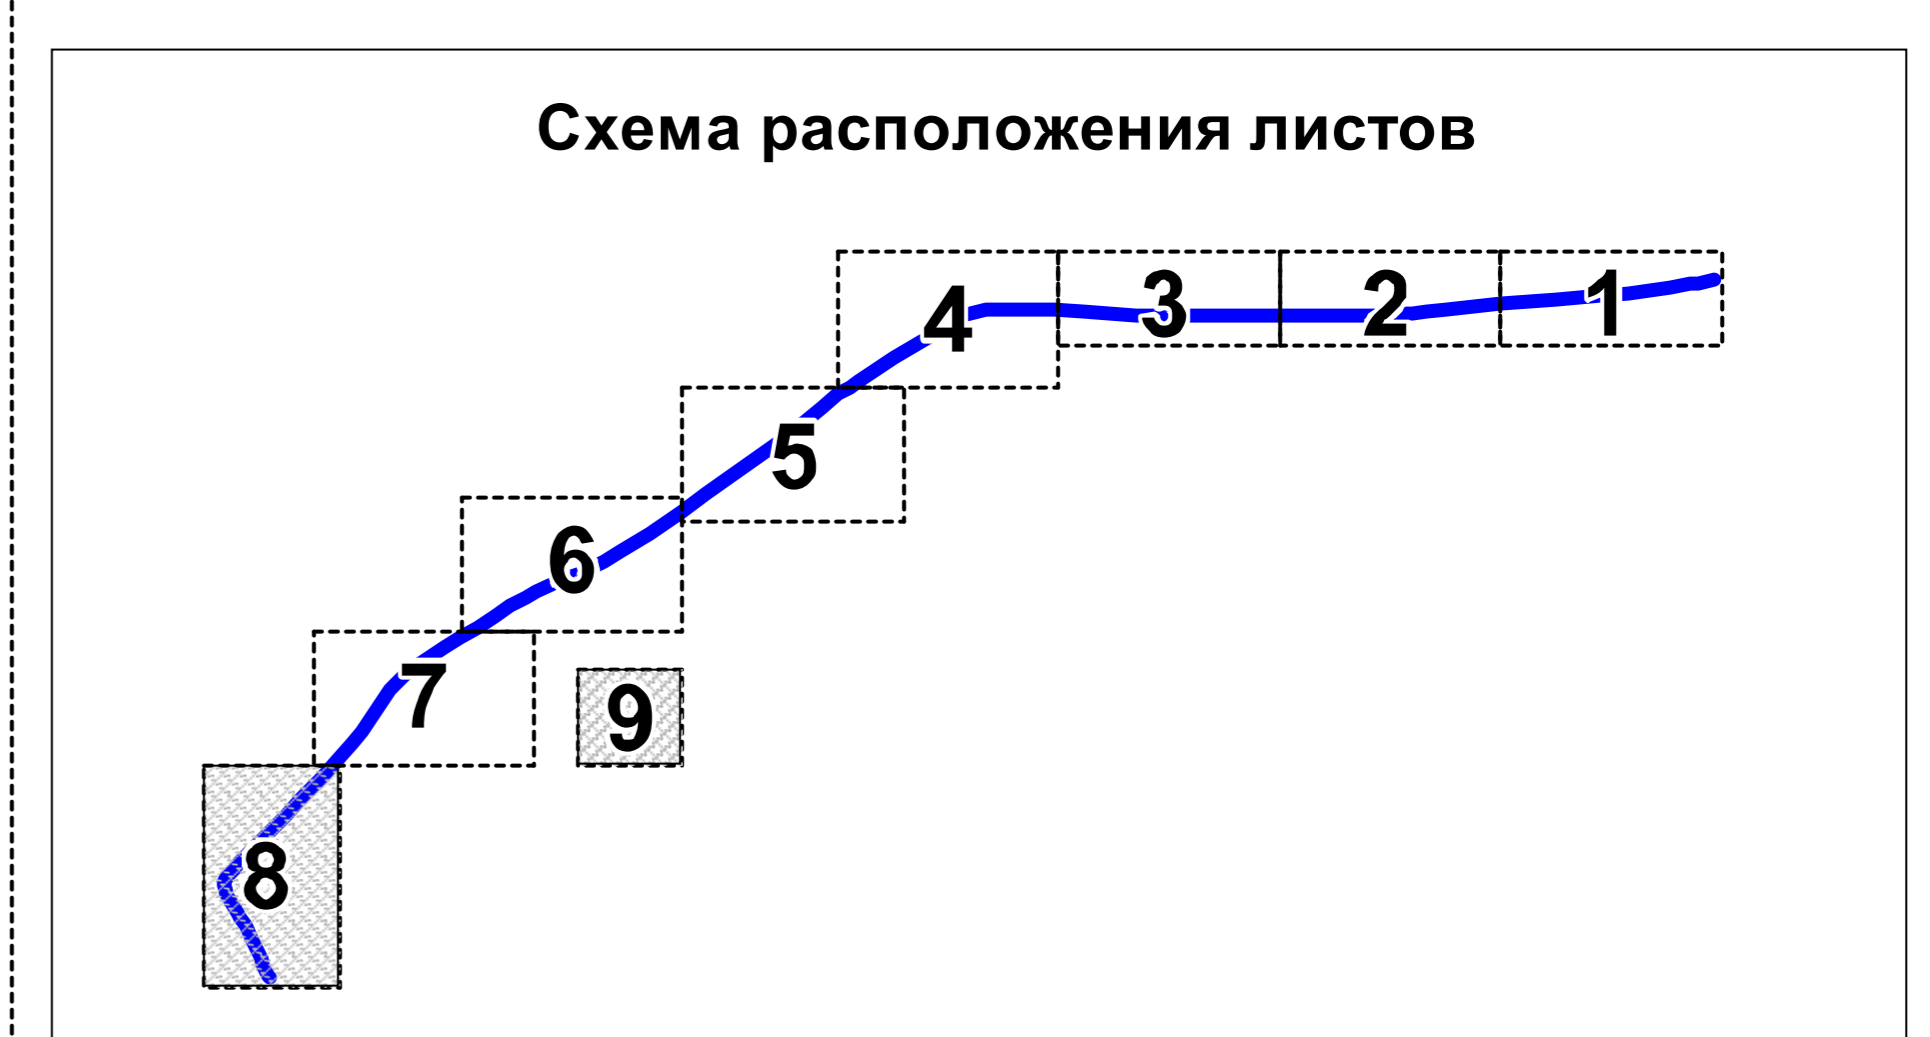
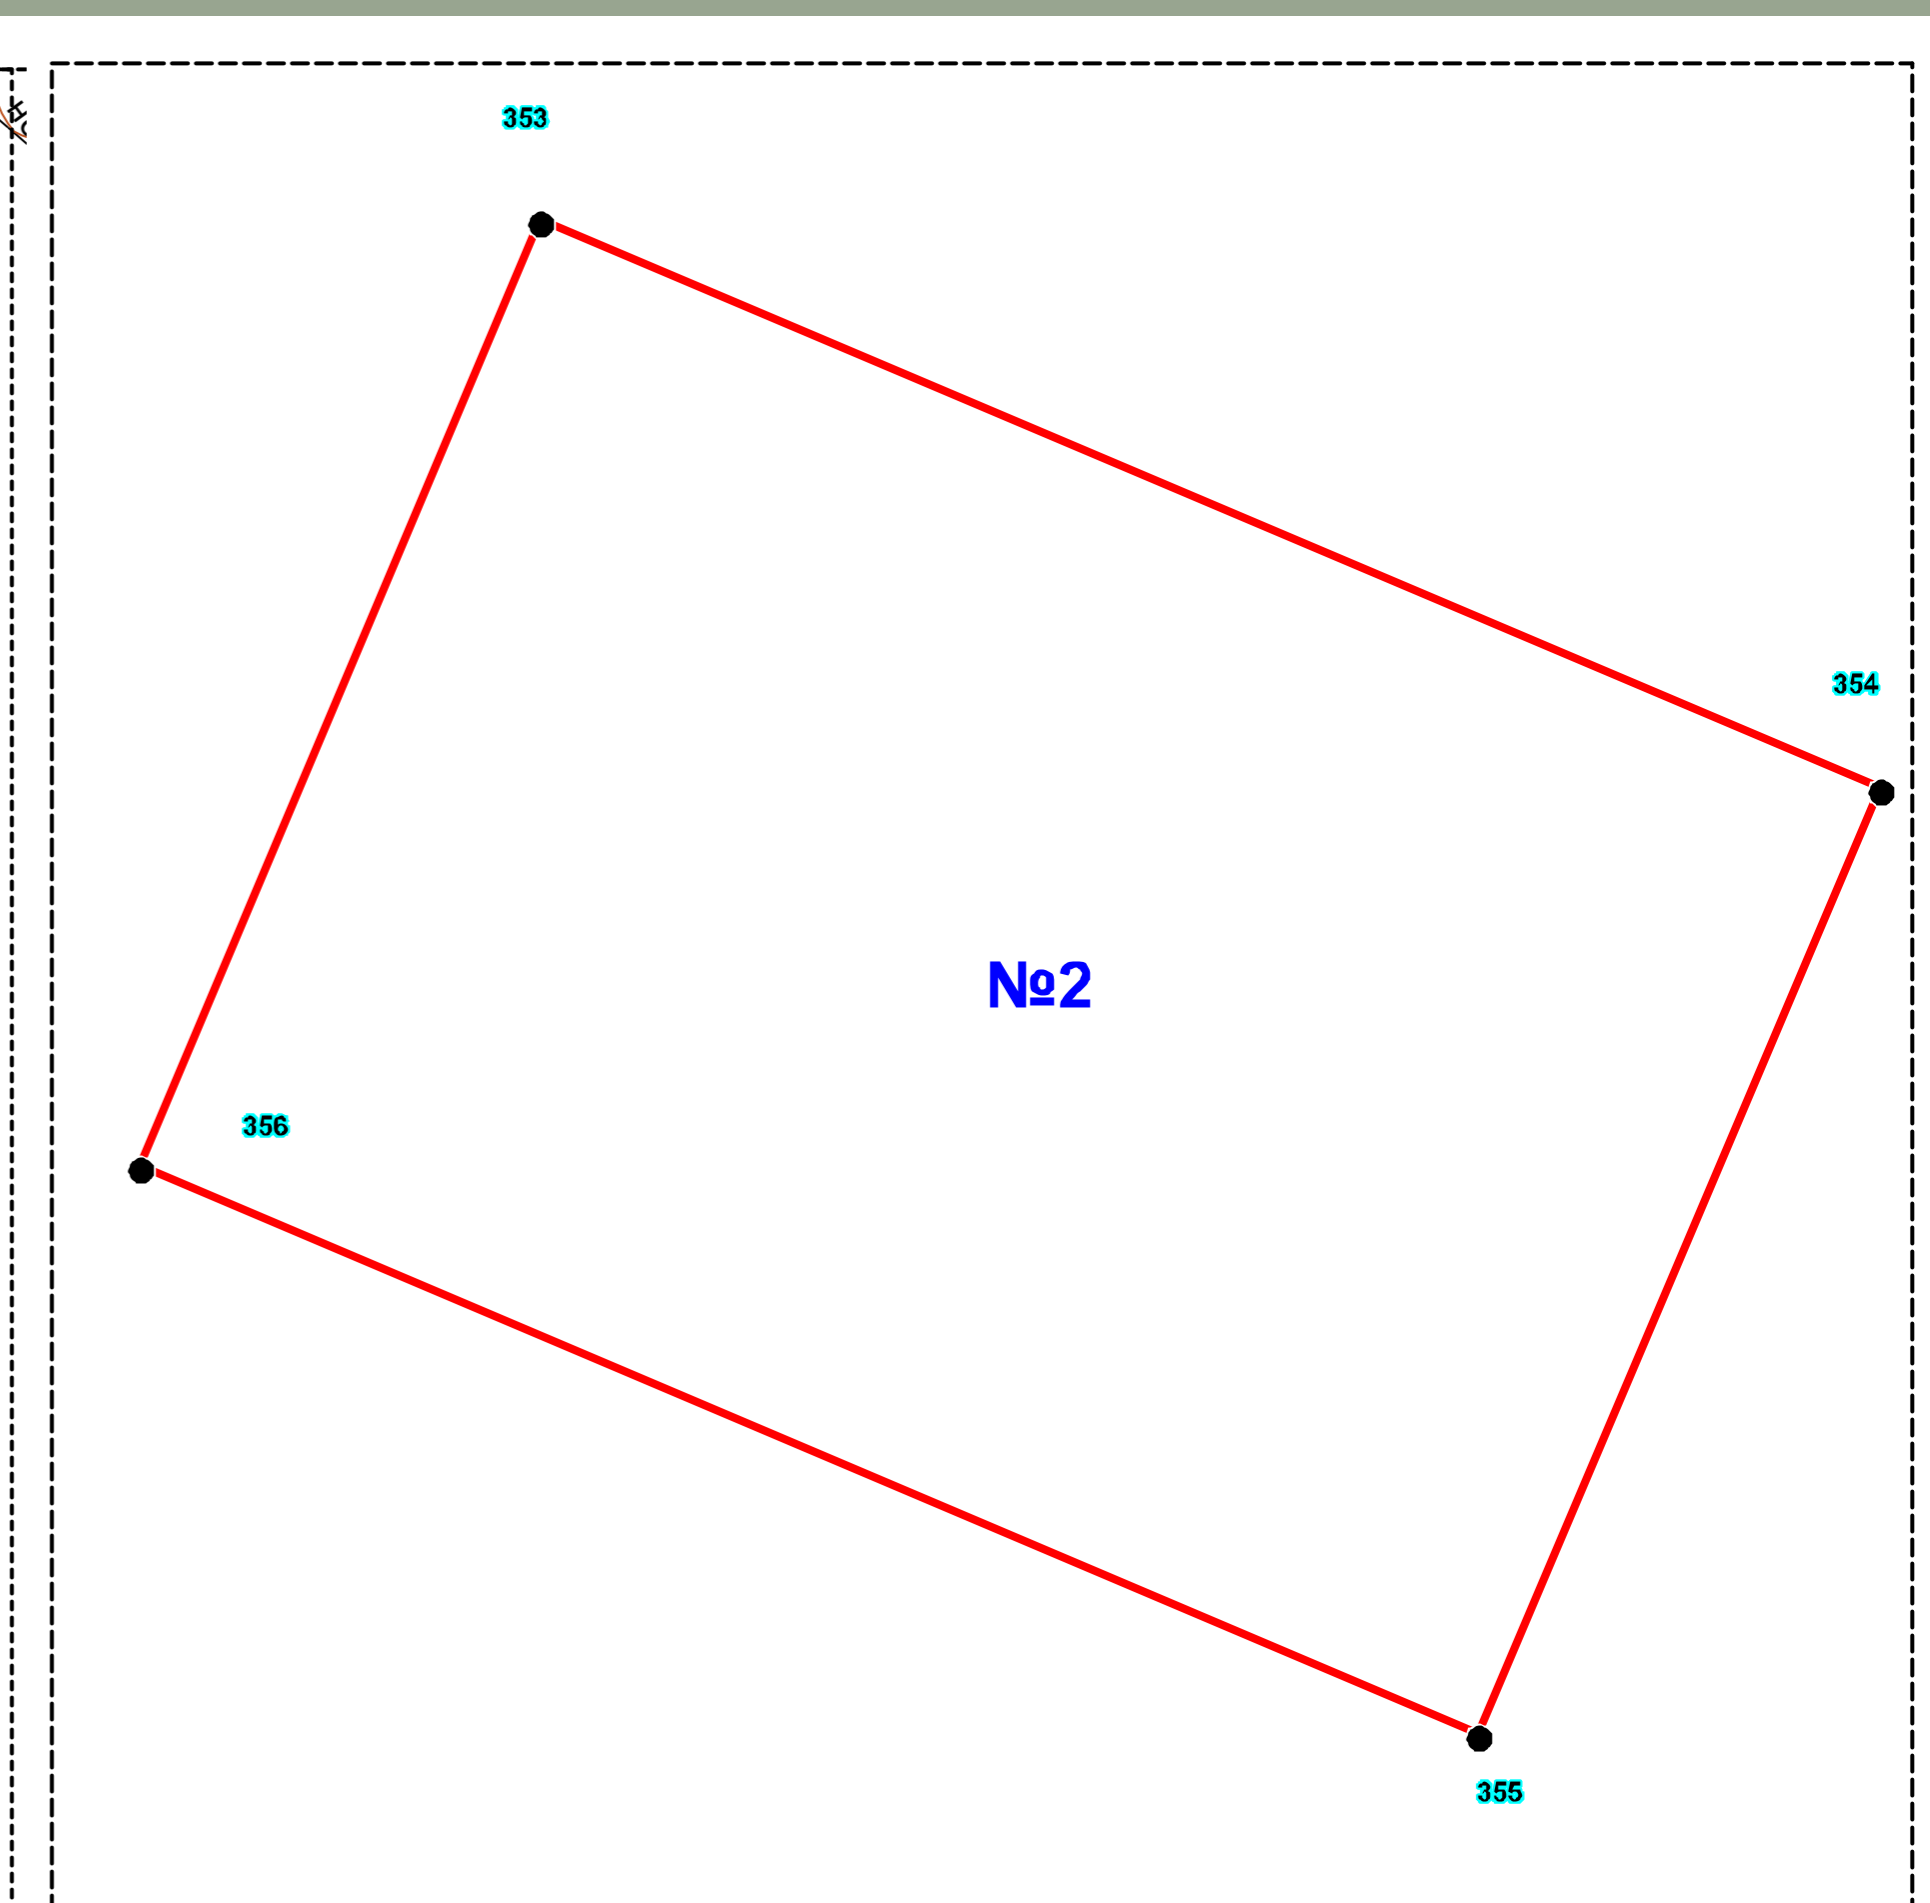


Проект планировки и межевания территории линейного объекта "Реконструкция автомобильной дороги Бугуруслан - Коптяжево на участке км 0 + км 7 в Бугурусланском районе Оренбургской области"
 Чертёж межевания территории (Временный отвод) М 1:1 000

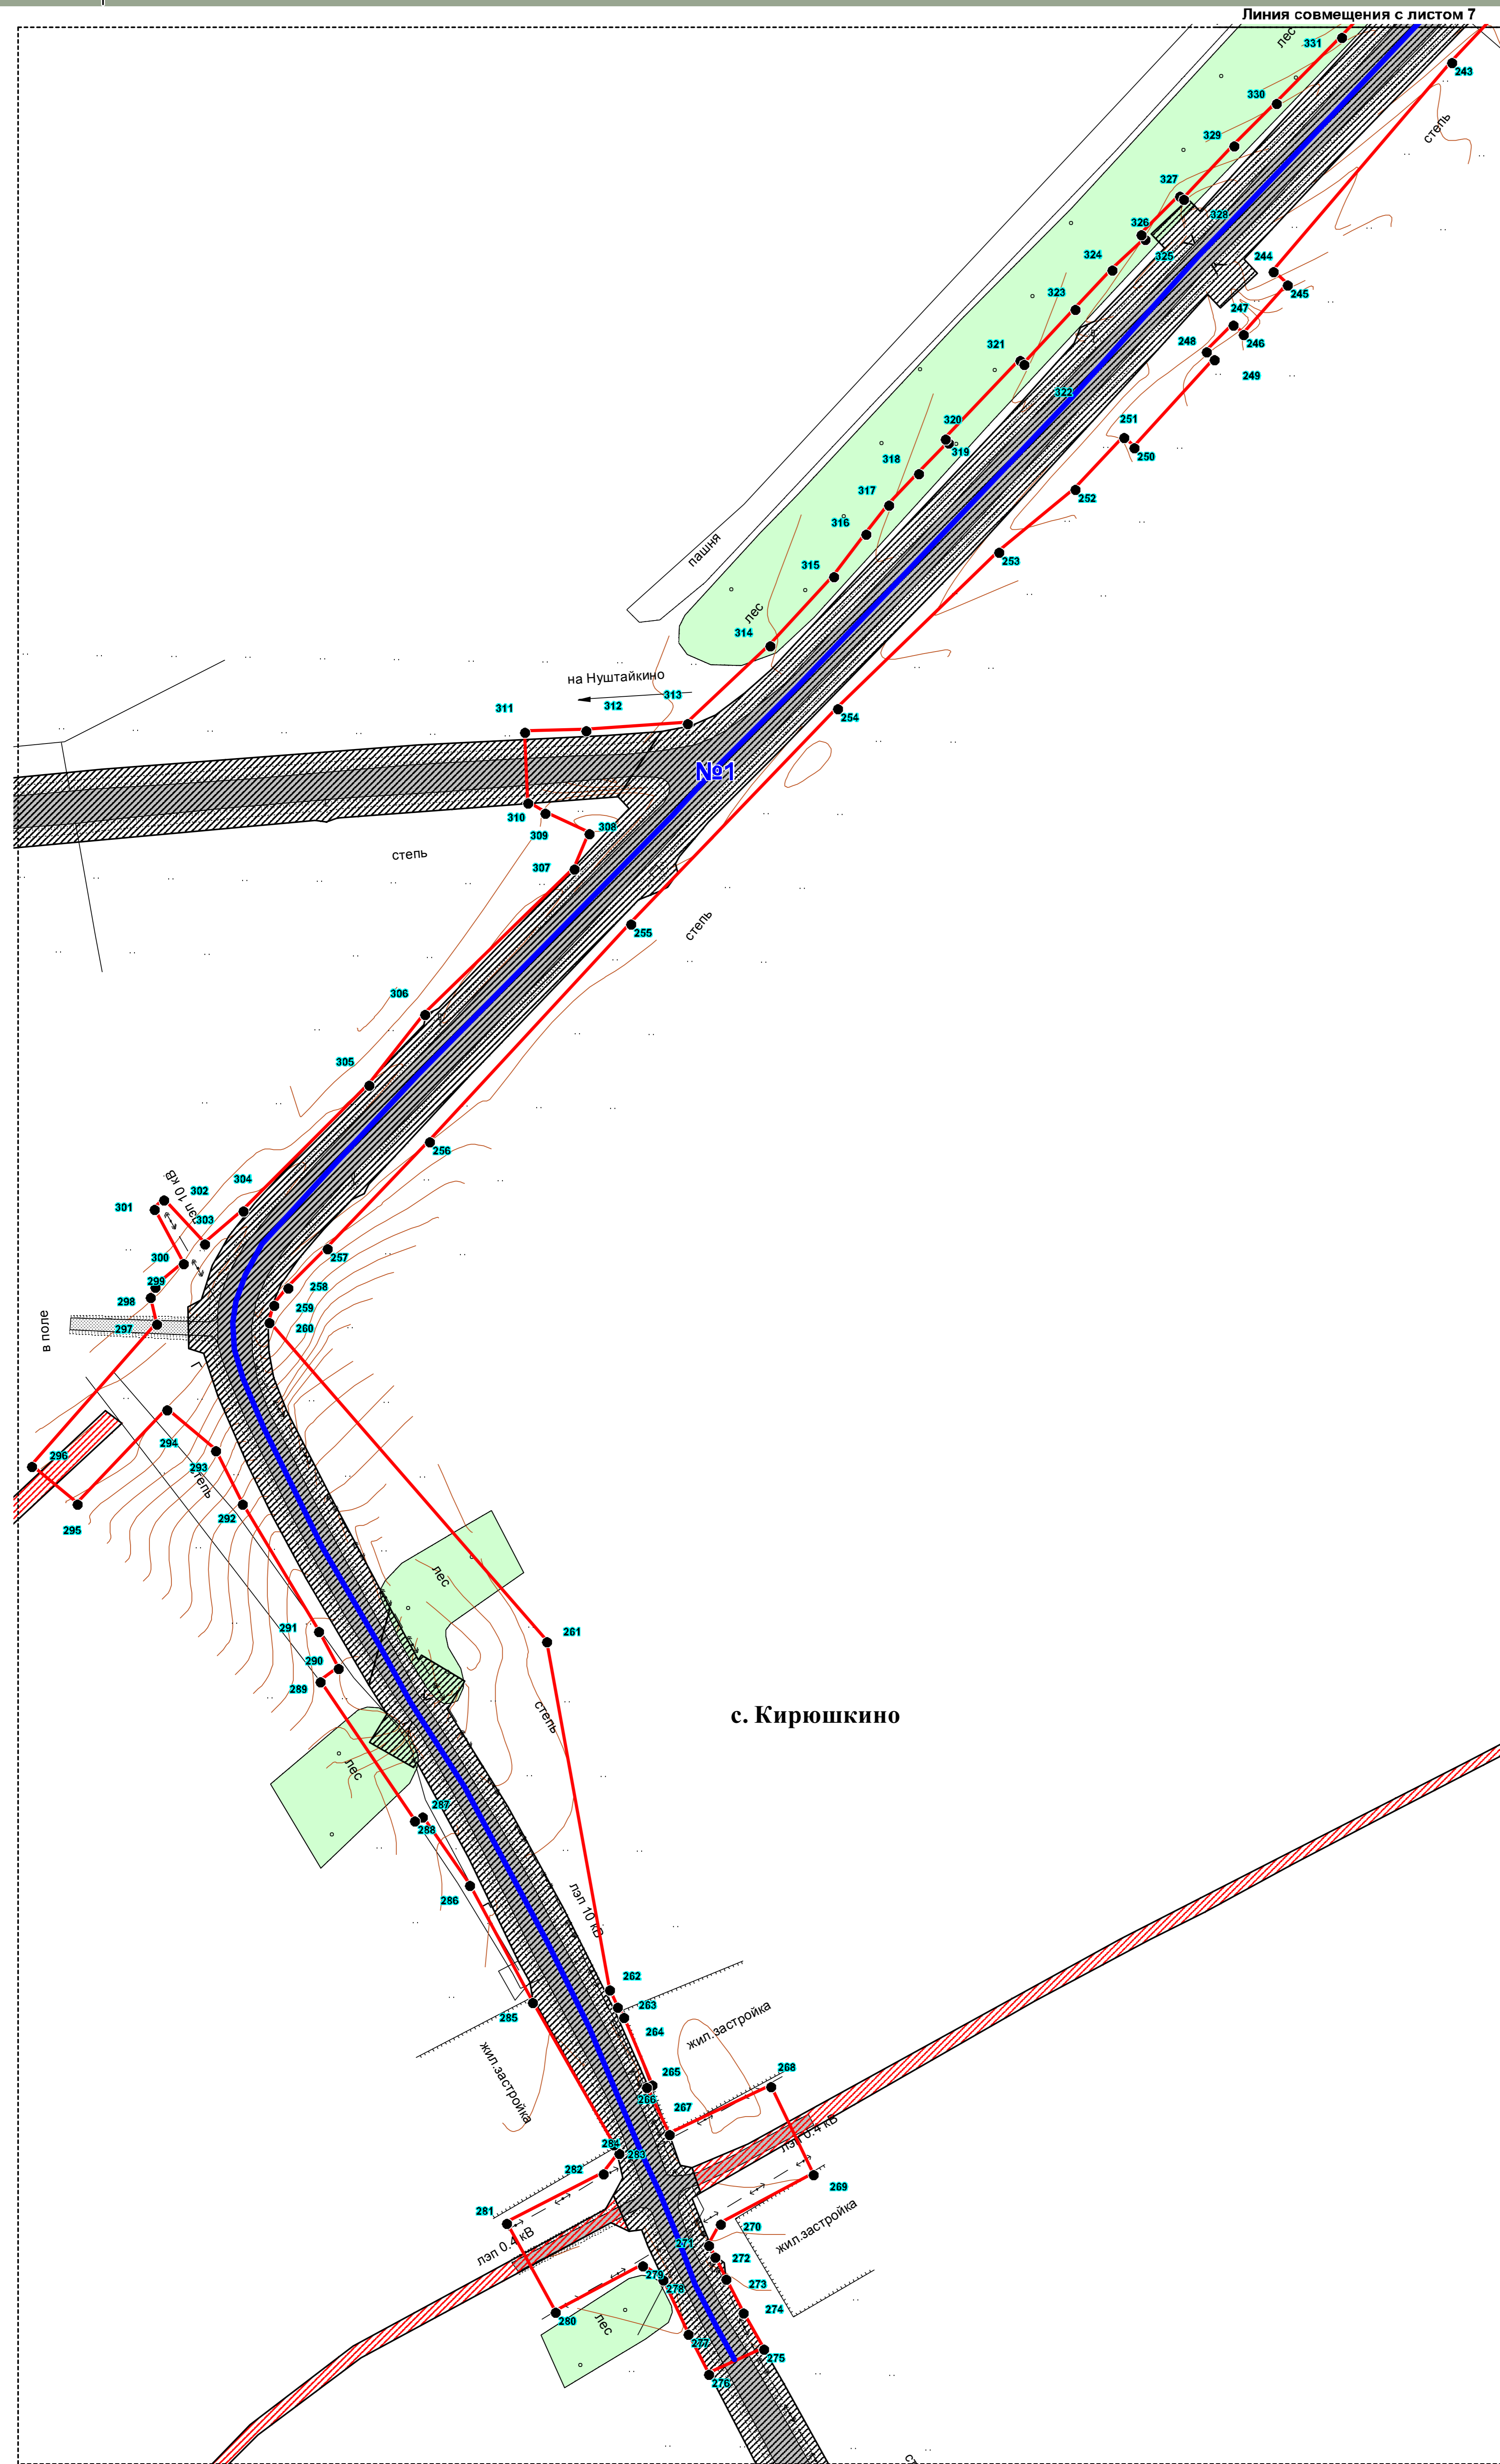

Условные обозначения	
	Ось планируемой к реконструкции дороги
	Границы формируемых земельных участков (временный отвод)
	Точка/ номер точки земельного участка
	Номер участка
	Земельные участки под объектами регионального значения
	Земельные участки под объектами местного значения
Объекты транспортной инфраструктуры	
	Дорога регионального значения
	Просёлочная дорога

Директор ЭПТ: Андреева И.В. Главный градостроитель проекта: Пономарева М.А. Технический специалист: Куртик А.В. Нормоконтроль: Куцакова Т.Ю.
	Объект: Проект планировки и межевания территории линейного объекта "Реконструкция автомобильной дороги Бугуруслан - Коптяжево на участке км 0 + км 7 в Бугурусланском районе Оренбургской области" 2016 г.
Заказчик: Государственное учреждение "ТУДЖО" Договор № 14/01/19 от 22 июня 2016	