Проект планировки и межевания территории линейного объекта "Реконструкция автомобильной дороги Бугуруслан - Коптяжево на участке км 0 + км 7 в Бугурусланском районе Оренбургской области"
Чертёж планировки территории (Основной чертёж) М 1:1 000

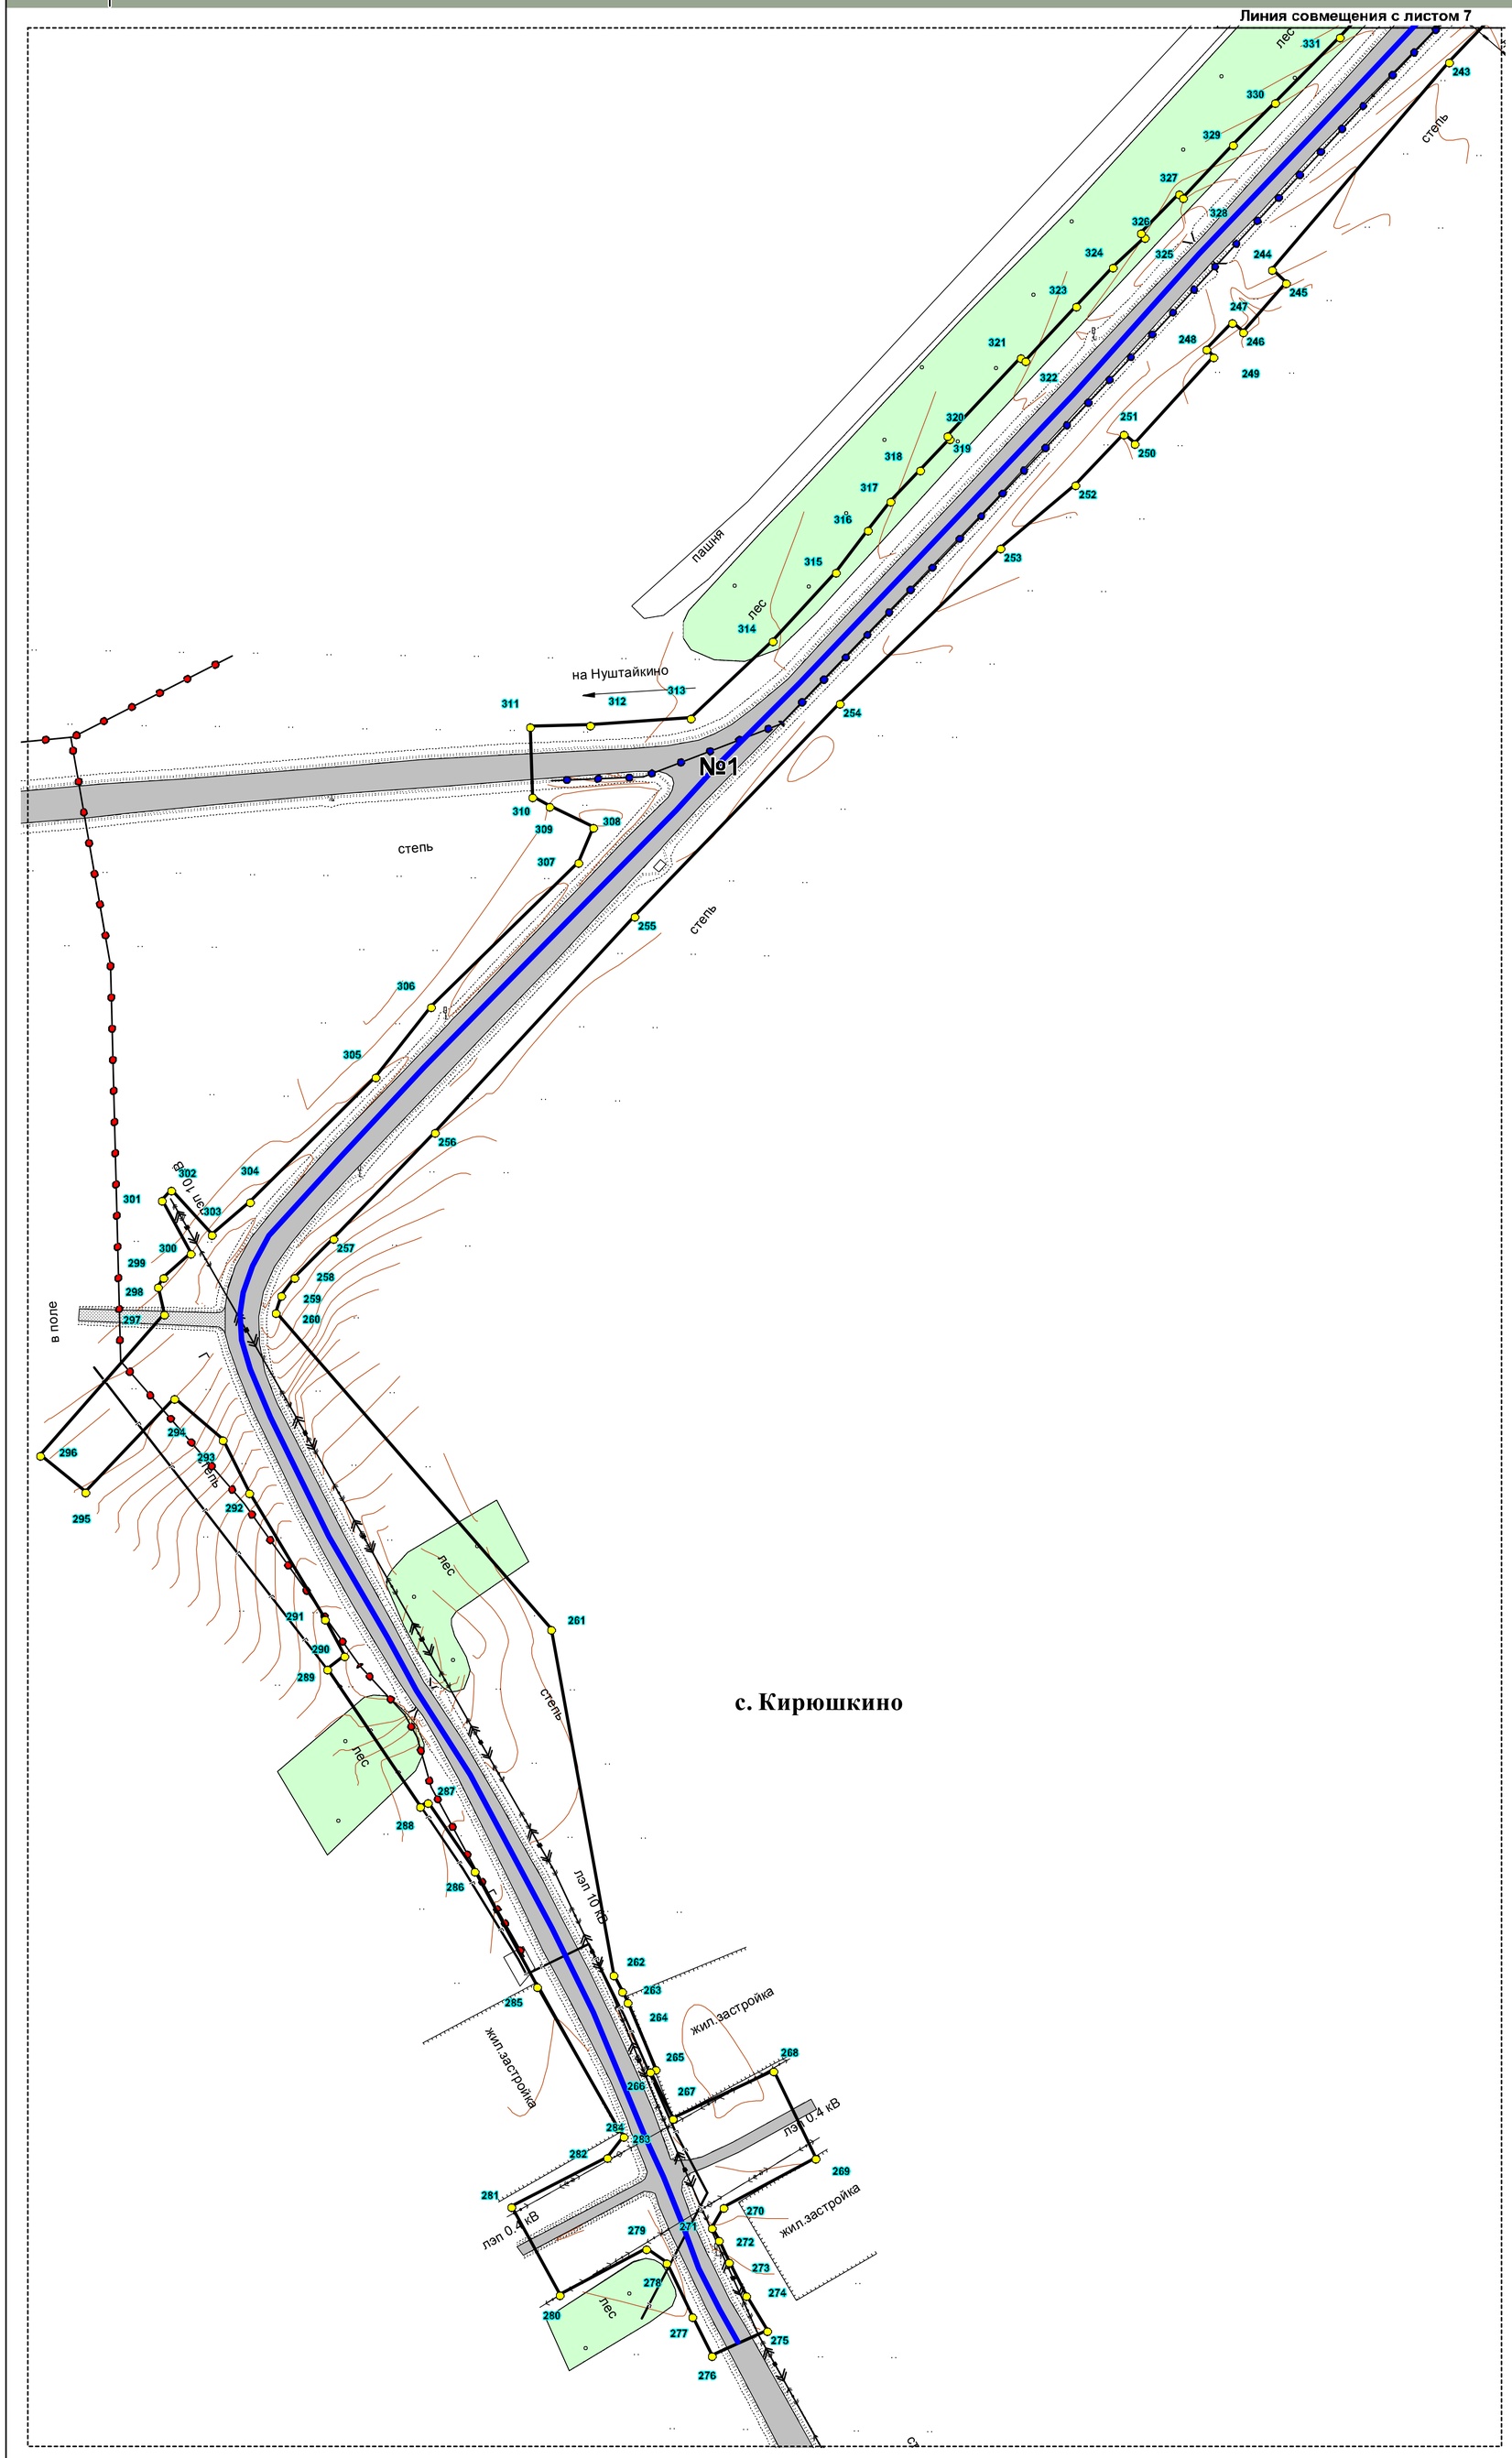

Схема расположения листов

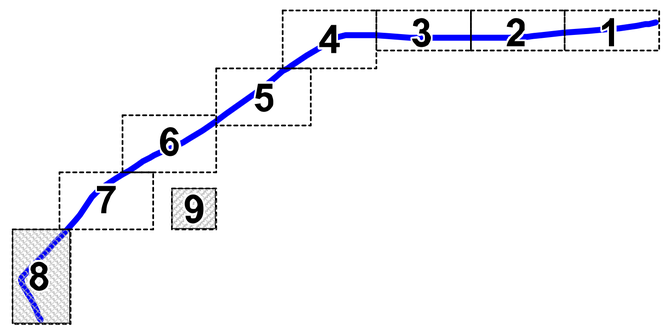

Условные обозначения

	Проектируемые красные линии
1	Узловая точка перелома красных линий
№1	Номер формируемого квартала
Объекты инженерной инфраструктуры	
Сущ.	
	ЛЭП 110 кВ
	ЛЭП 10 кВ
	ЛЭП 0,4 кВ
	Связь
	Газопровод распределительный высокого давления
	Газопровод распределительный низкого давления
	Нефтепровод
	Ось планируемой к реконструкции дороги
Объекты транспортной инфраструктуры	
	Дорога регионального значения
	Просёлочная дорога

предприятие градостроительного проектирования

ГЕО ГРАД

ООО " ГЕОГРАД", предприятие градостроительного проектирования г.Орск, пр. Металлургов 6а, ИНН 5614042629, КПП 561401001, ОГРН 1085658005465, р/с 40702810146310012959 в Оренбургском ОСБ № 8623 Оренбургского ОСБ № 8623 Сбербанка России, к/с 30101810600000000601 БИК 045354601 тел. (3537) 254621, 8-905-899-04-75 geograd-geograd@yandex.ru

Директор УП		Андреева Н.В.
Главный градостроитель проекта		Пономарёв М.А.
Технік-архитектор		Кулик А.В.
Нормоконтроль		Кузакова Т.Ю.

Объект	Проект планировки и межевания территории линейного объекта "Реконструкция автомобильной дороги Бугуруслан - Коптяжево на участке км 0 + км 7 в Бугурусланском районе Оренбургской области"		
2016 г.	Чертёж планировки территории (Основной чертёж)		Заказчик:Государственное учреждение "ГУДХОО"
	М 1 : 1 000 Том Лист 8, 9	ГГ-30-ПП-ПМ2016	Договор №14/01-119 от 23 июня 2016г