

Проект планировки и межевания территории линейного объекта "Реконструкция автомобильной дороги Бугуруслан - Коптяжево на участке км 0 + км 7 в Бугурусланском районе Оренбургской области"
 Схема использования территории в период подготовки проекта планировки территории (М 1:1 000)

Линия совмещения с листом 2


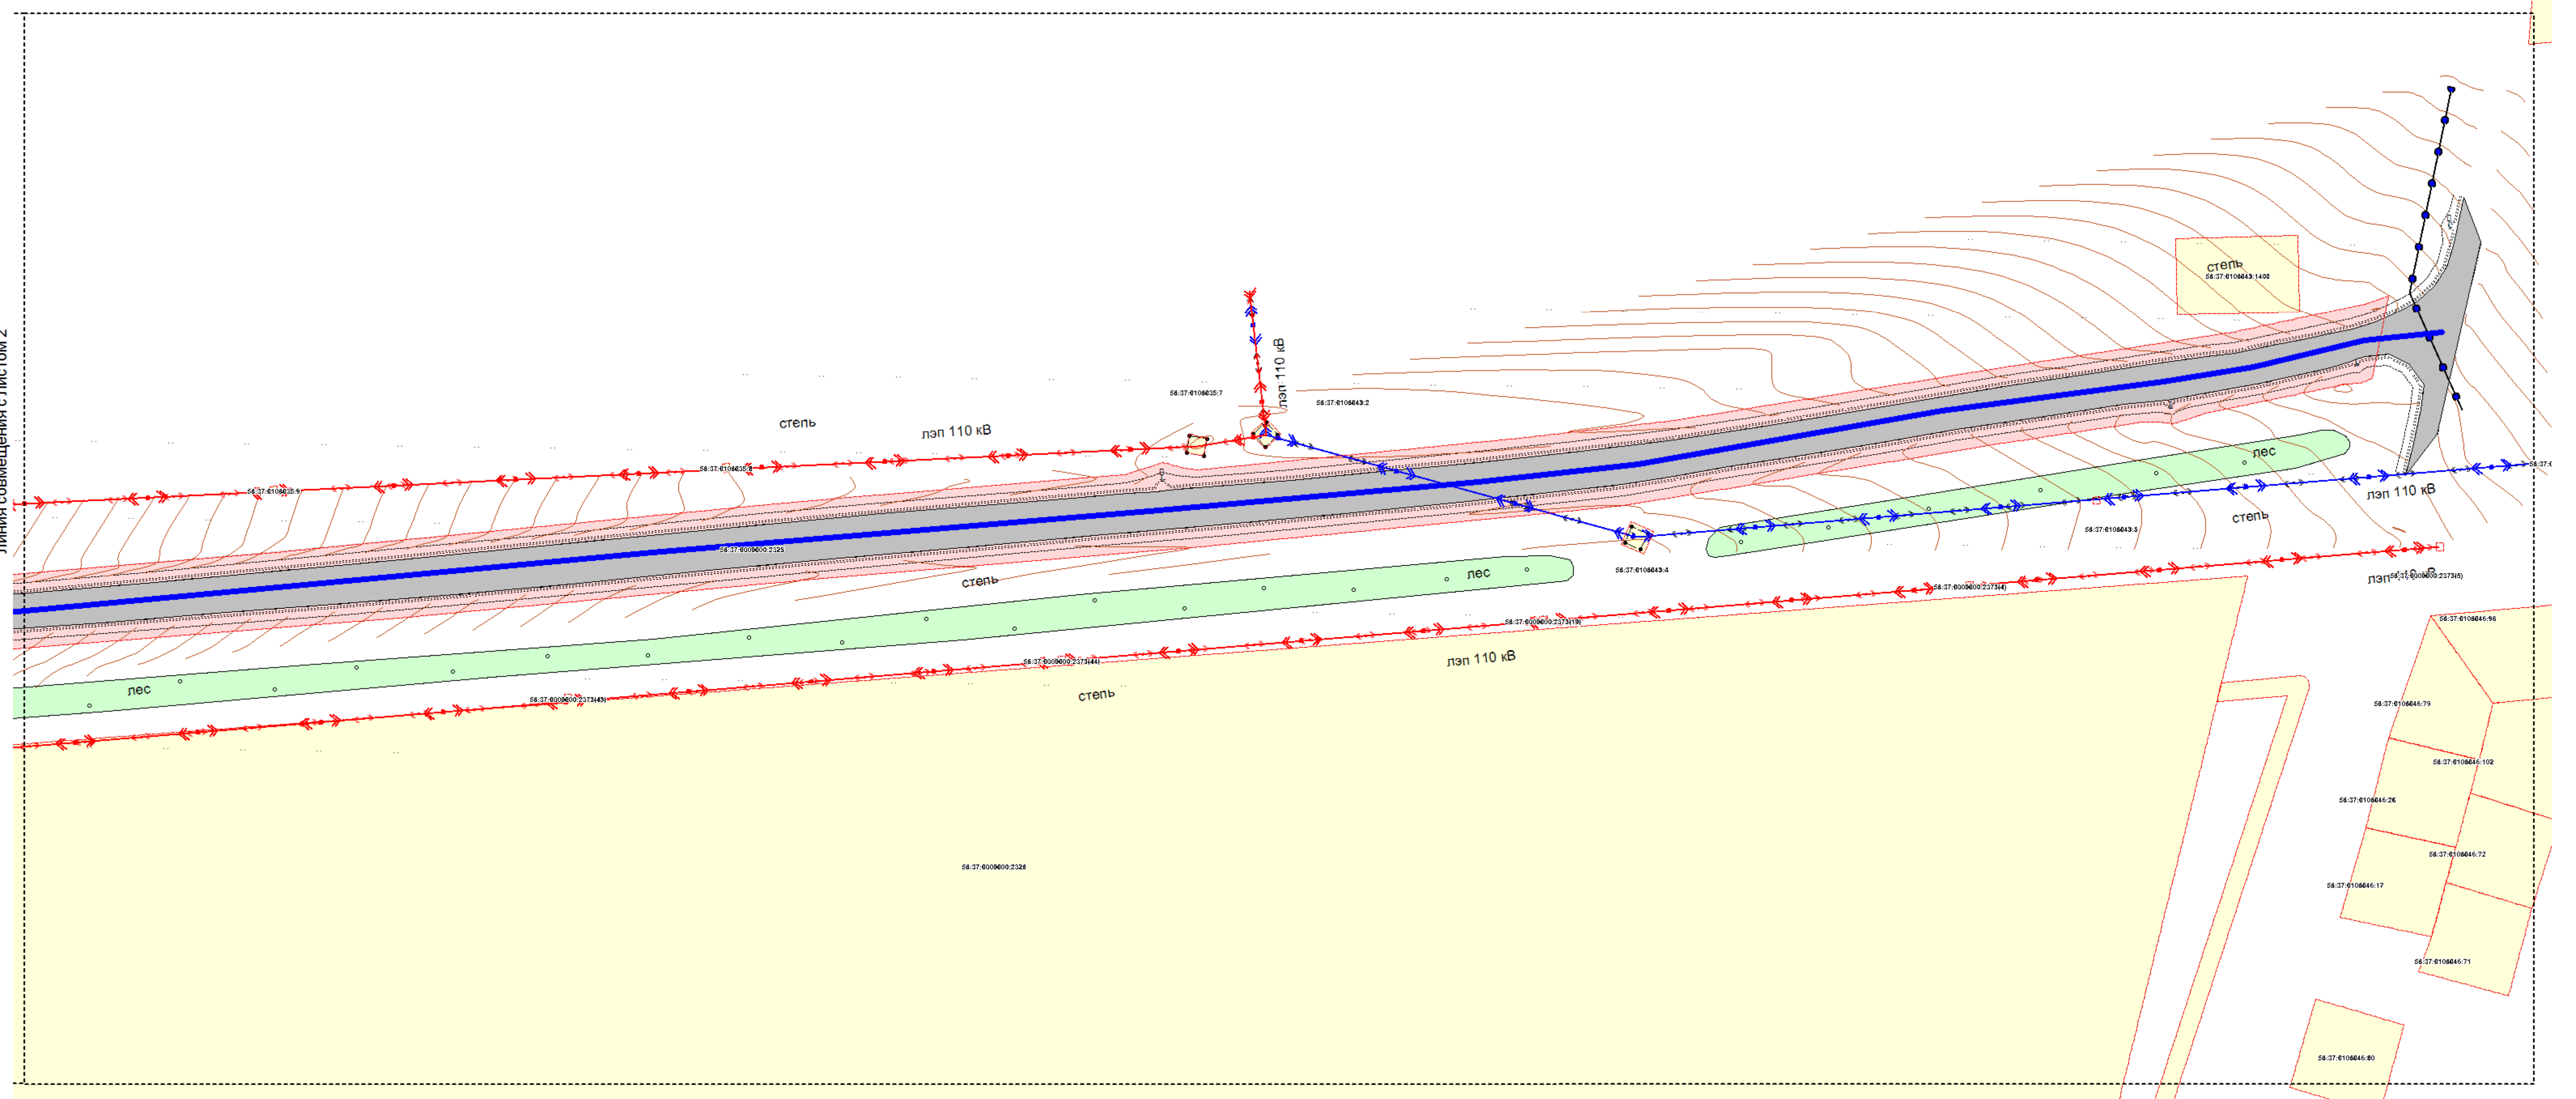


Схема расположения листов

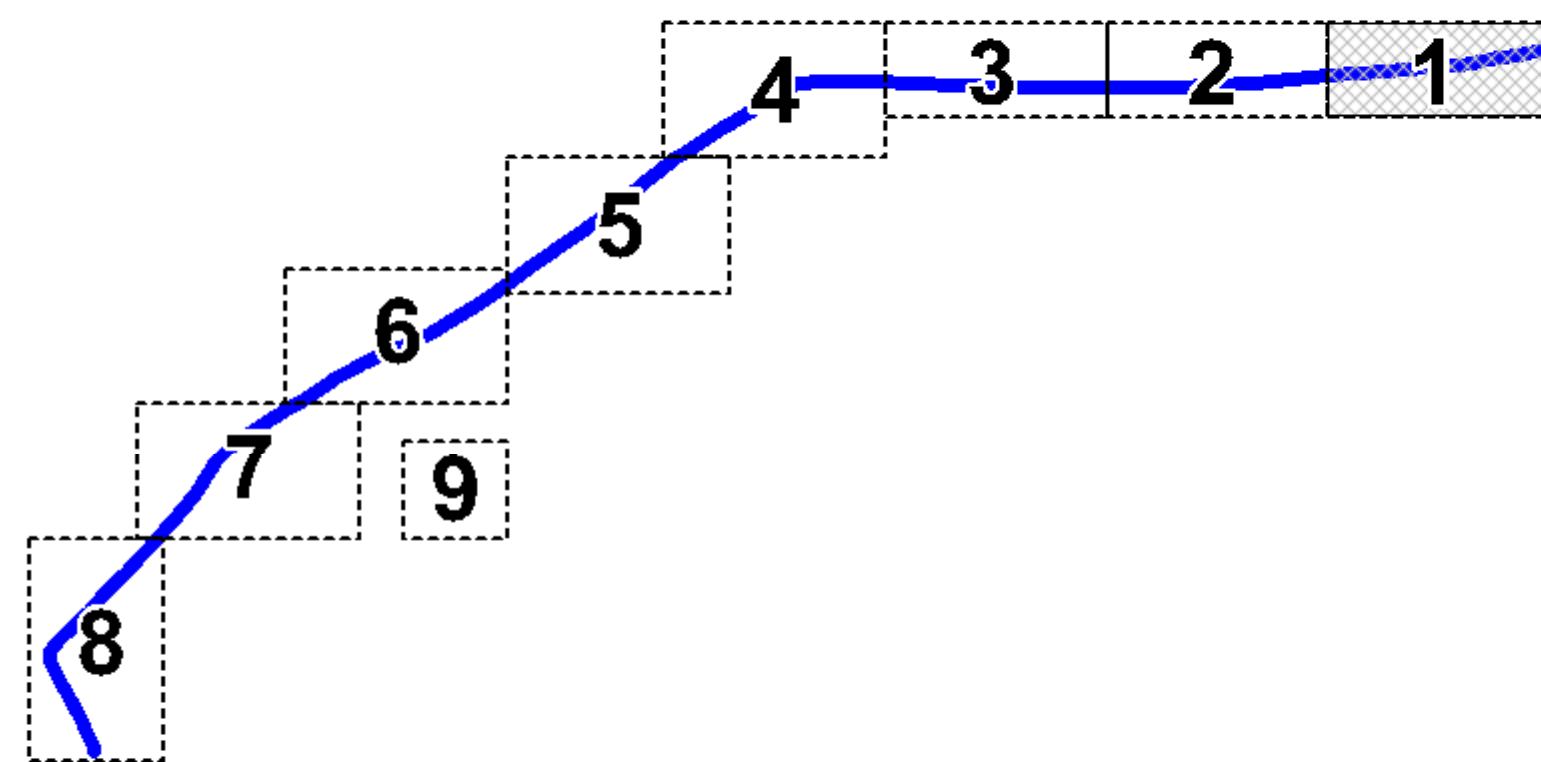


Условные обозначения

	Земельные участки, поставленные на кадастровый учёт
	Земельные участки, которые затрагивает временный и постоянный отвод под реконструкцию дороги
Объекты инженерной инфраструктуры	
Сущ.	
	ЛЭП 110 кВ
	ЛЭП 35 кВ
	ЛЭП 10 кВ
	ЛЭП 0,4 кВ

	Связь
	Газопровод распределительный высокого давления
	Газопровод распределительный низкого давления
	Нефтепровод
	Ось планируемой к реконструкции дороги
Объекты транспортной инфраструктуры	
	Дорога регионального значения
	Просёлочная дорога

	Директор УП Андрейва Н.В. Главный градостроитель проекта Пономарёв М.А. Технический директор Кулик А.В. Нормоконтроль Кузачова Т.Ю.
	ООО "ГЕОГРАД" является проектной организацией, выполняющей проектные работы в соответствии с требованиями законодательства Российской Федерации.
Объект Проект планировки и межевания территории линейного объекта "Реконструкция автомобильной дороги Бугуруслан - Коптяжево на участке км 0 + км 7 в Бугурусланском районе Оренбургской области"	Заказчик: Государственное учреждение "ТУДХОС"
2016 г. М 1 : 1 000 Том Лист 1	Договор №14/01-18 от 23 июня 2016г.

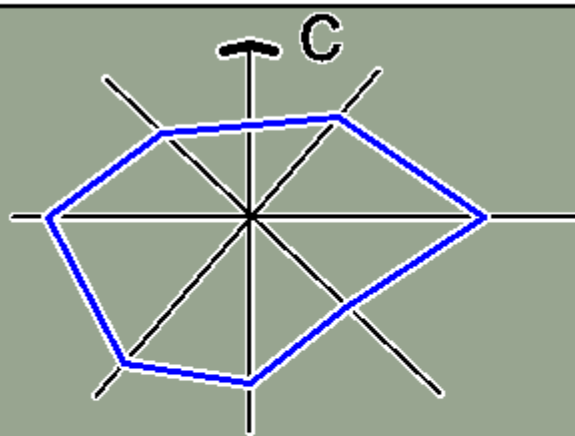

Проект планировки и межевания территории линейного объекта "Реконструкция автомобильной дороги Бугуруслан - Коптяжево на участке км 0 + км 7 в Бугурусланском районе Оренбургской области"

Схема использования территории в период подготовки проекта планировки территории (М 1:1 000)


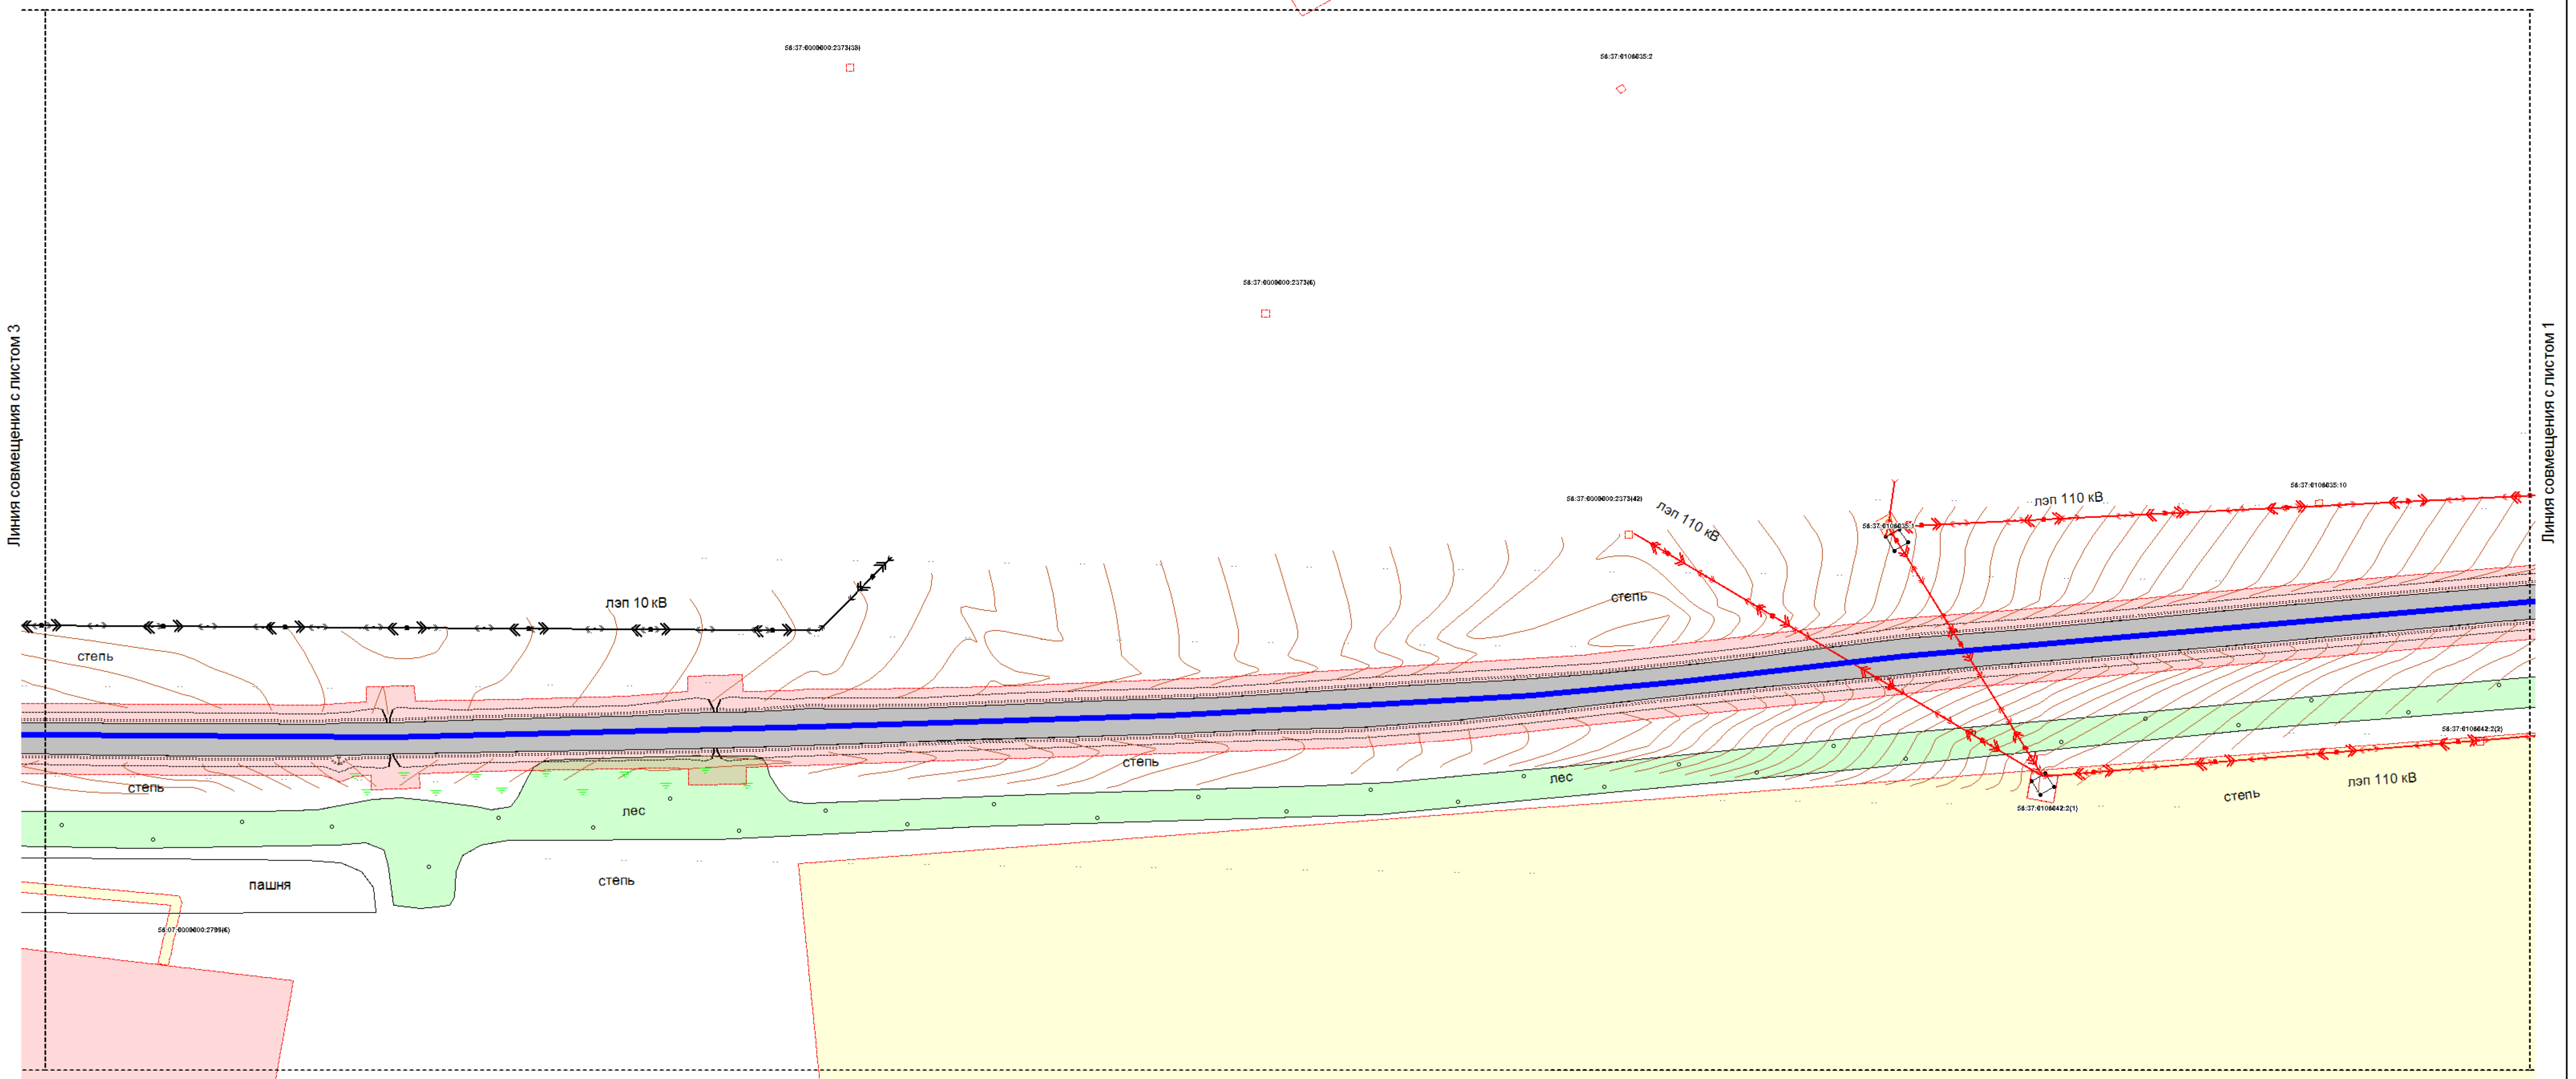


Схема расположения листов

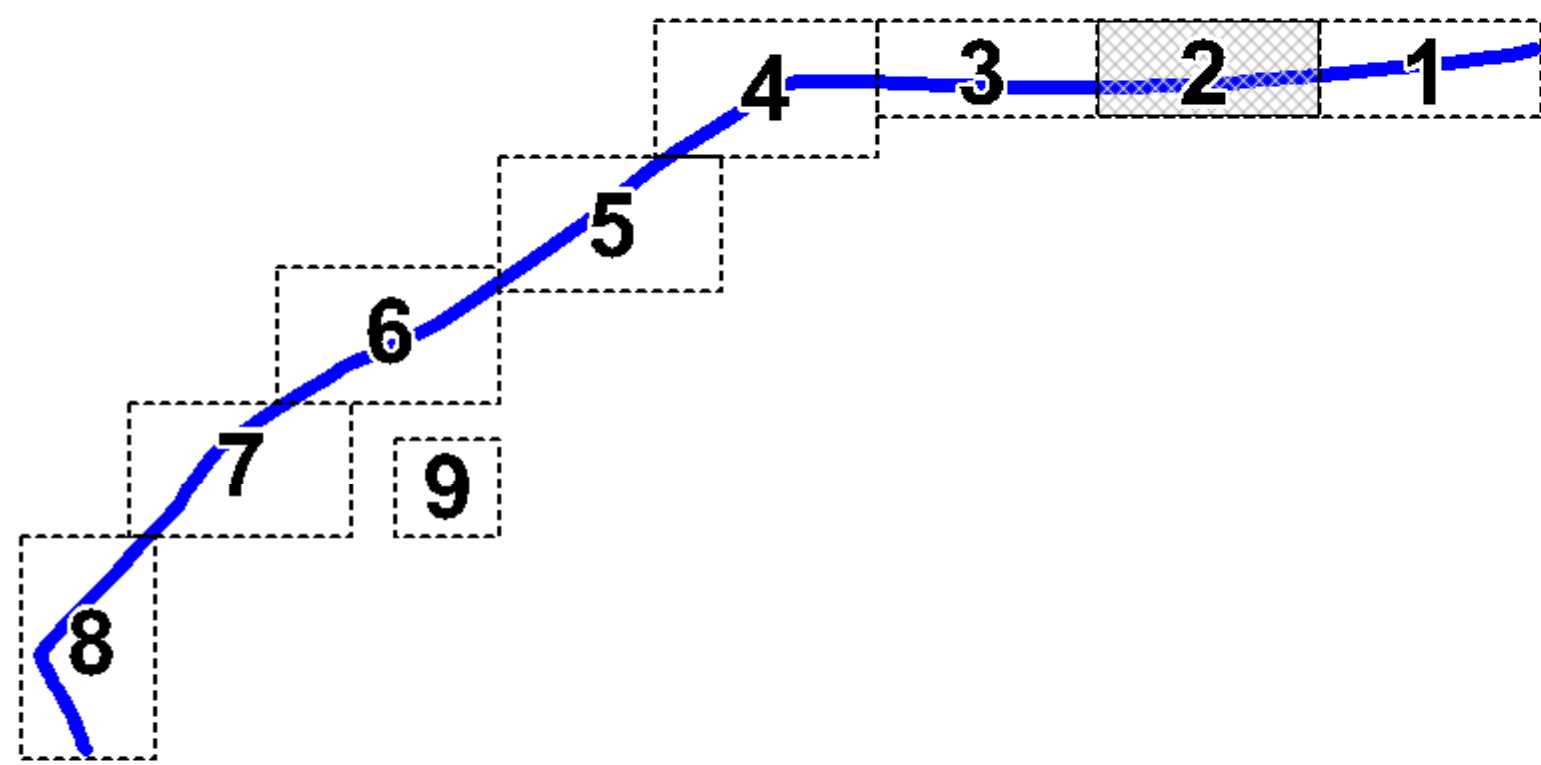


Условные обозначения


	Земельные участки, поставленные на кадастровый учёт
	Земельные участки, которые затрагивает временный и постоянный отвод под реконструкцию дороги
Объекты инженерной инфраструктуры	
Сущ.	
	ЛЭП 110 кВ
	ЛЭП 35 кВ
	ЛЭП 10 кВ
	ЛЭП 0,4 кВ

	Связь
	Газопровод распределительный высокого давления
	Газопровод распределительный низкого давления
	Нефтепровод
	Ось планируемой к реконструкции дороги
Объекты транспортной инфраструктуры	
	Дорога регионального значения
	Просёлочная дорога

	Директор ИП Андрейва Н.В. Главный градостроитель проекта Пономарёв М.А. Технический директор Кулик А.В. Нормоконтроль Кузакова Т.Ю.	
	Объект Проект планировки и межевания территории линейного объекта "Реконструкция автомобильной дороги Бугуруслан - Коптяжево на участке км 0 + км 7 в Бугурусланском районе Оренбургской области"	
	2016 г. Схема использования территории в период подготовки проекта планировки территории Заказчик: Государственное учреждение "ТУДХОО"	
М 1 : 1 000 Том Лист 2	ГГ-30-ПП-ПМ2016	Договор №14/01-18 от 23 июня 2016г.

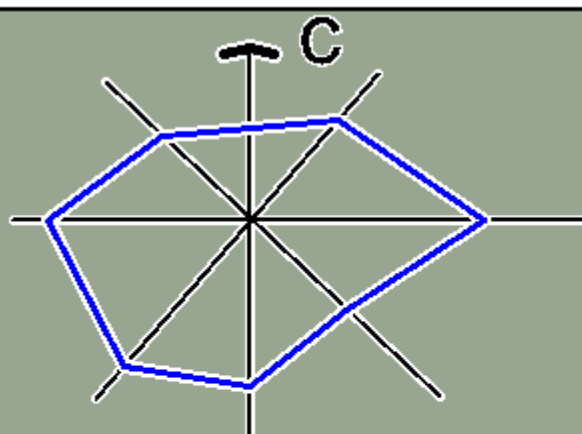


Проект планировки и межевания территории линейного объекта "Реконструкция автомобильной дороги Бугуруслан - Коптяжево на участке км 0 + км 7 в Бугурусланском районе Оренбургской области"
Схема использования территории в период подготовки проекта планировки территории (М 1:1 000)

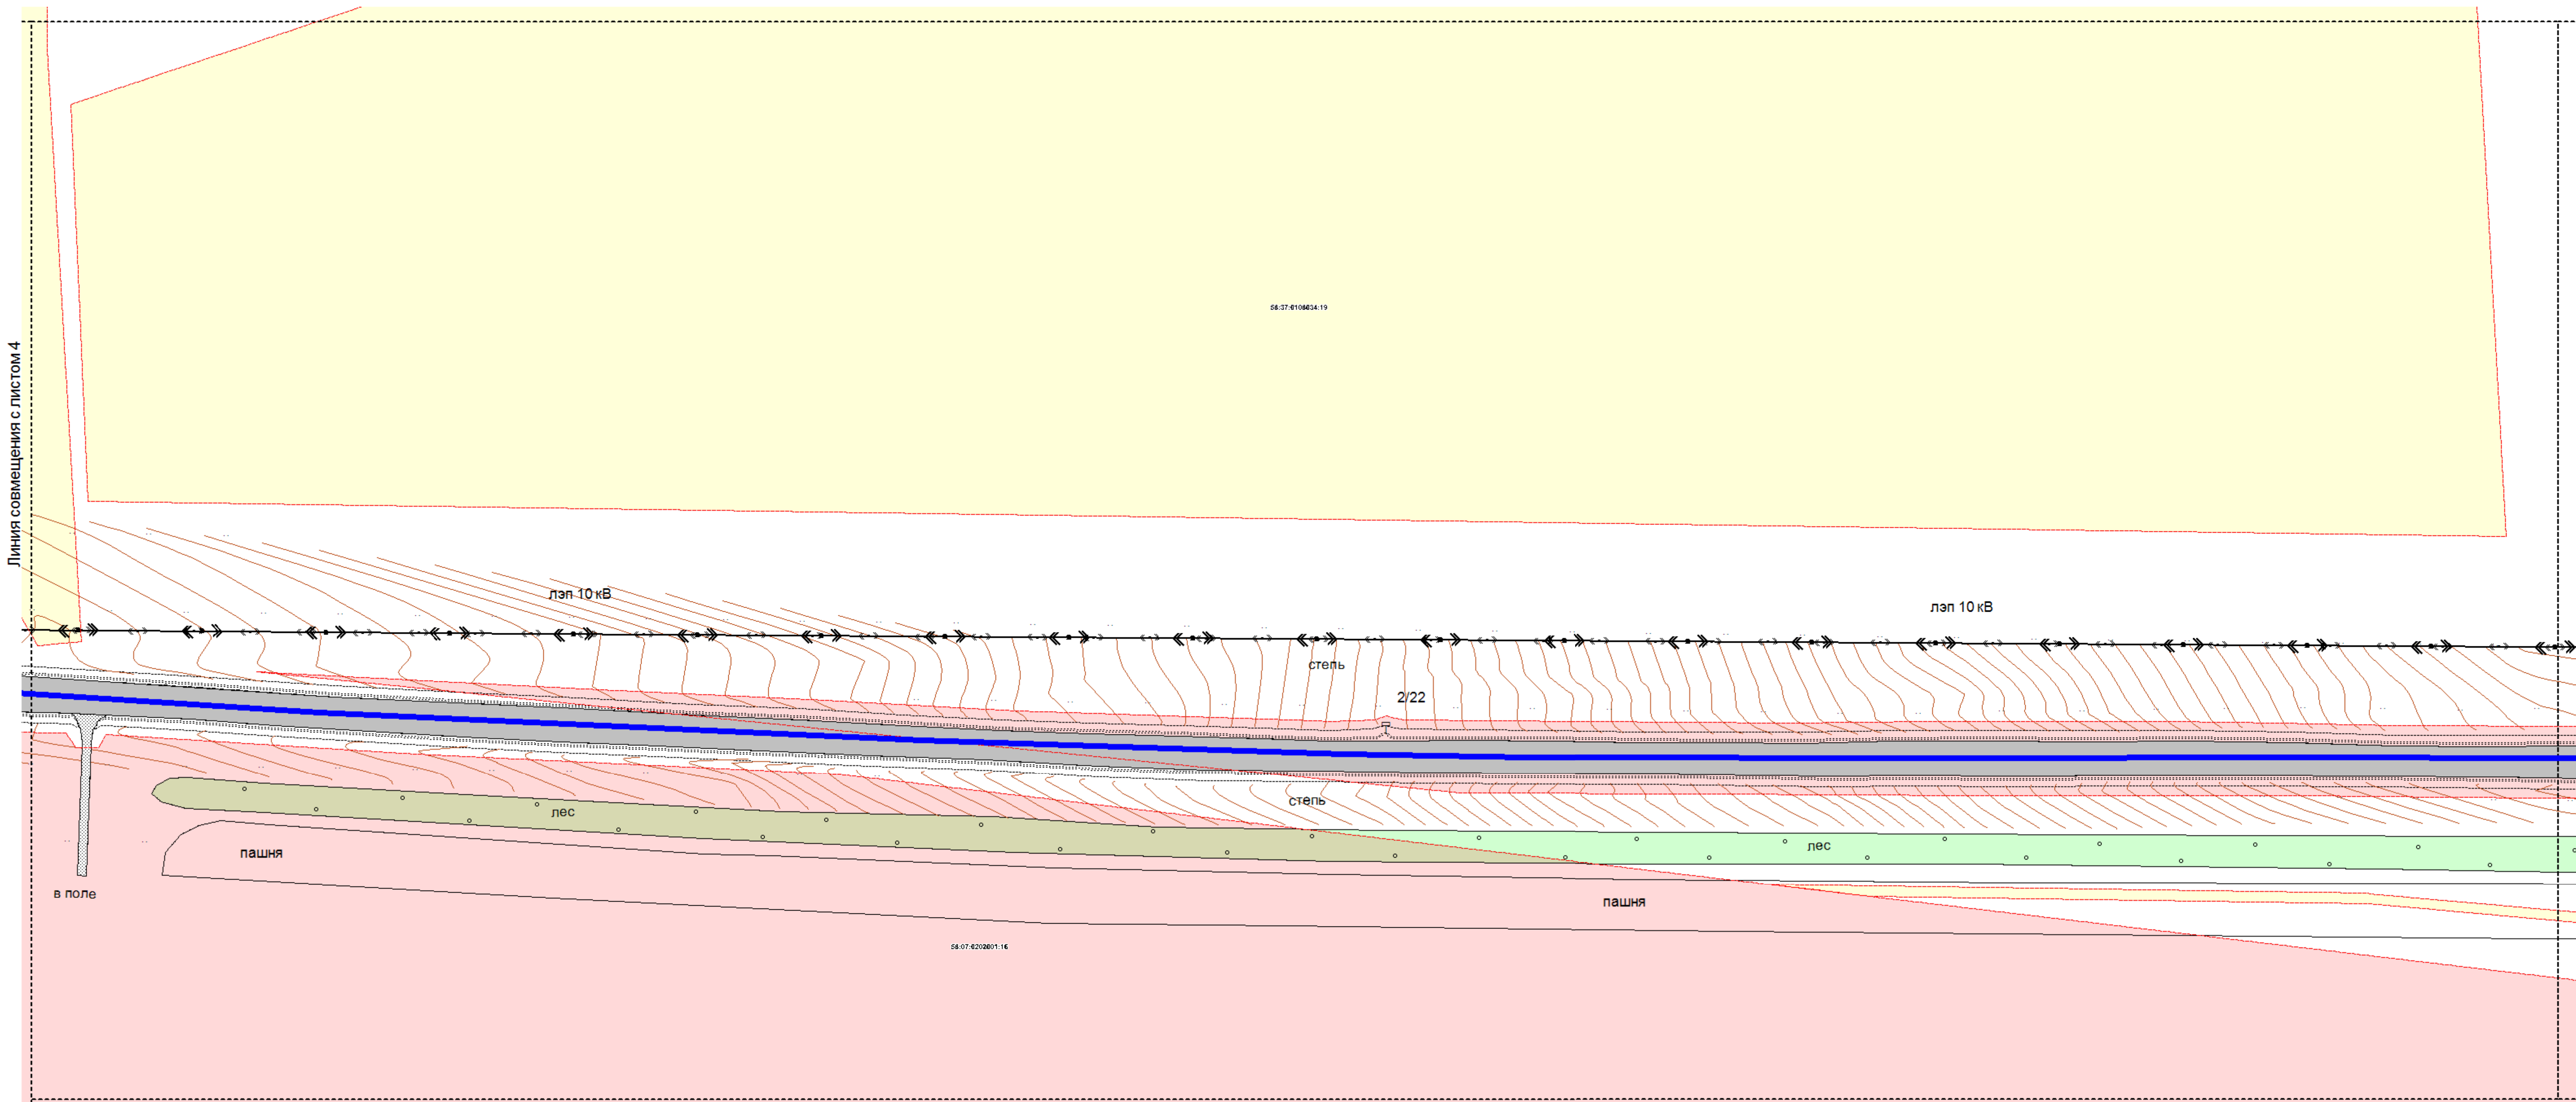

Линия совмещения с листом 4

Линия совмещения с листом 2

Схема расположения листов

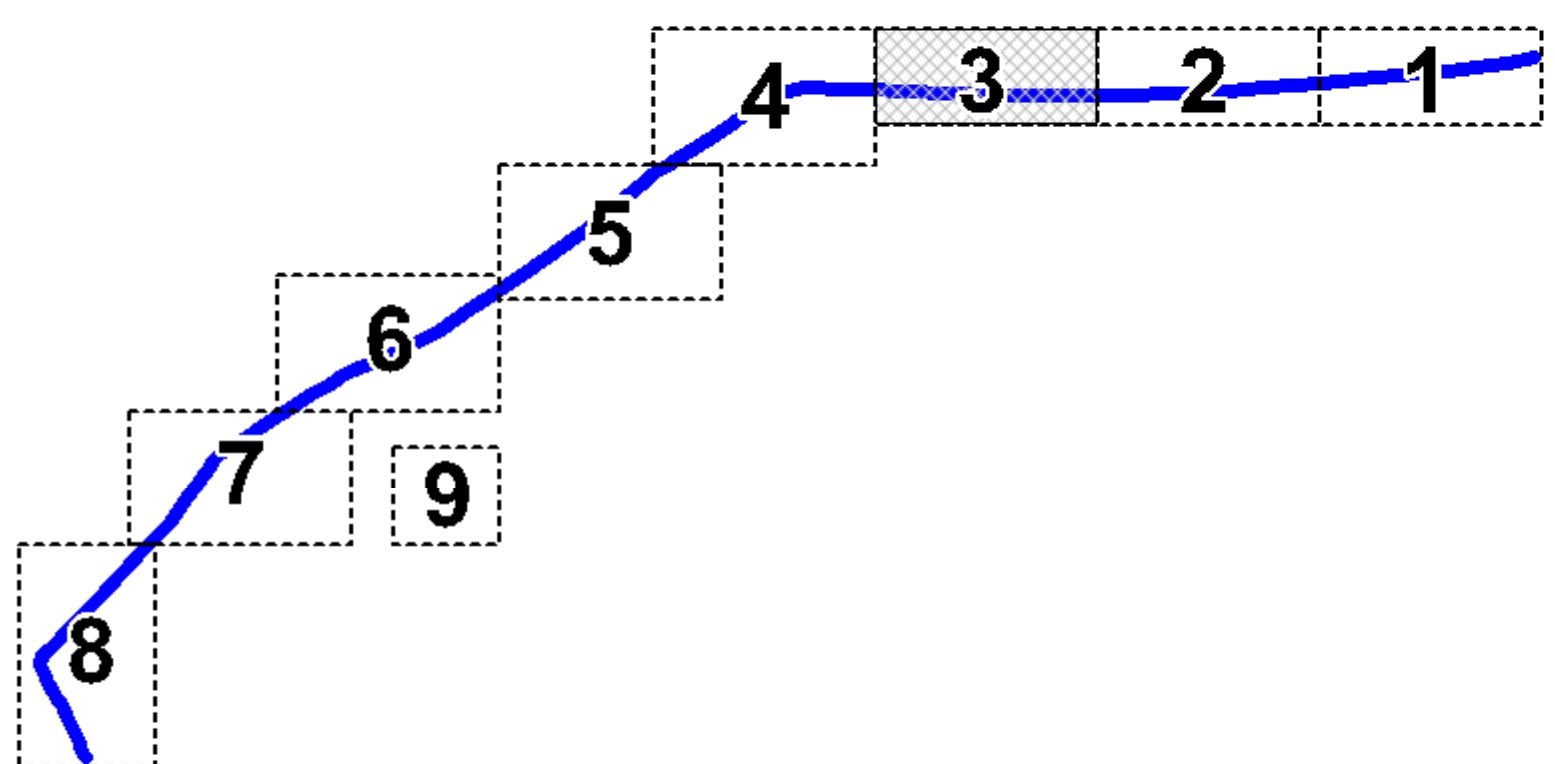

Условные обозначения

	Земельные участки, поставленные на кадастровый учёт
	Земельные участки, которые затрагивает временный и постоянный отвод под реконструкцию дороги
Объекты инженерной инфраструктуры	
Сущ.	
	ЛЭП 110 кВ
	ЛЭП 35 кВ
	ЛЭП 10 кВ
	ЛЭП 0,4 кВ

	Связь
	Газопровод распределительный высокого давления
	Газопровод распределительный низкого давления
	Нефтепровод
	Ось планируемой к реконструкции дороги
Объекты транспортной инфраструктуры	
	Дорога регионального значения
	Просёлочная дорога

 ООО "ГЕОГРАД" является разработчиком проекта. Услугами ООО "ГЕОГРАД" по проекту № 14/01/19 от 23 июня 2016 г.	Директор УП Андрейва НВ	Главный градостроитель проекта Пономарёва МА
	Технический специалист Кулик А.В.	Технический специалист Кузнецова Т.Ю.
	Руководитель проекта Кузнецова Т.Ю.	
Объект Проект планировки и межевания территории линейного объекта "Реконструкция автомобильной дороги Бугуруслан - Коптяжево на участке км 0 + км 7 в Бугурусланском районе Оренбургской области"	2016 г.	Заказчик: Государственное учреждение "ТУДЮО"
	М 1: 1 000 Том Лист 3	Договор №14/01/19 от 23 июня 2016