
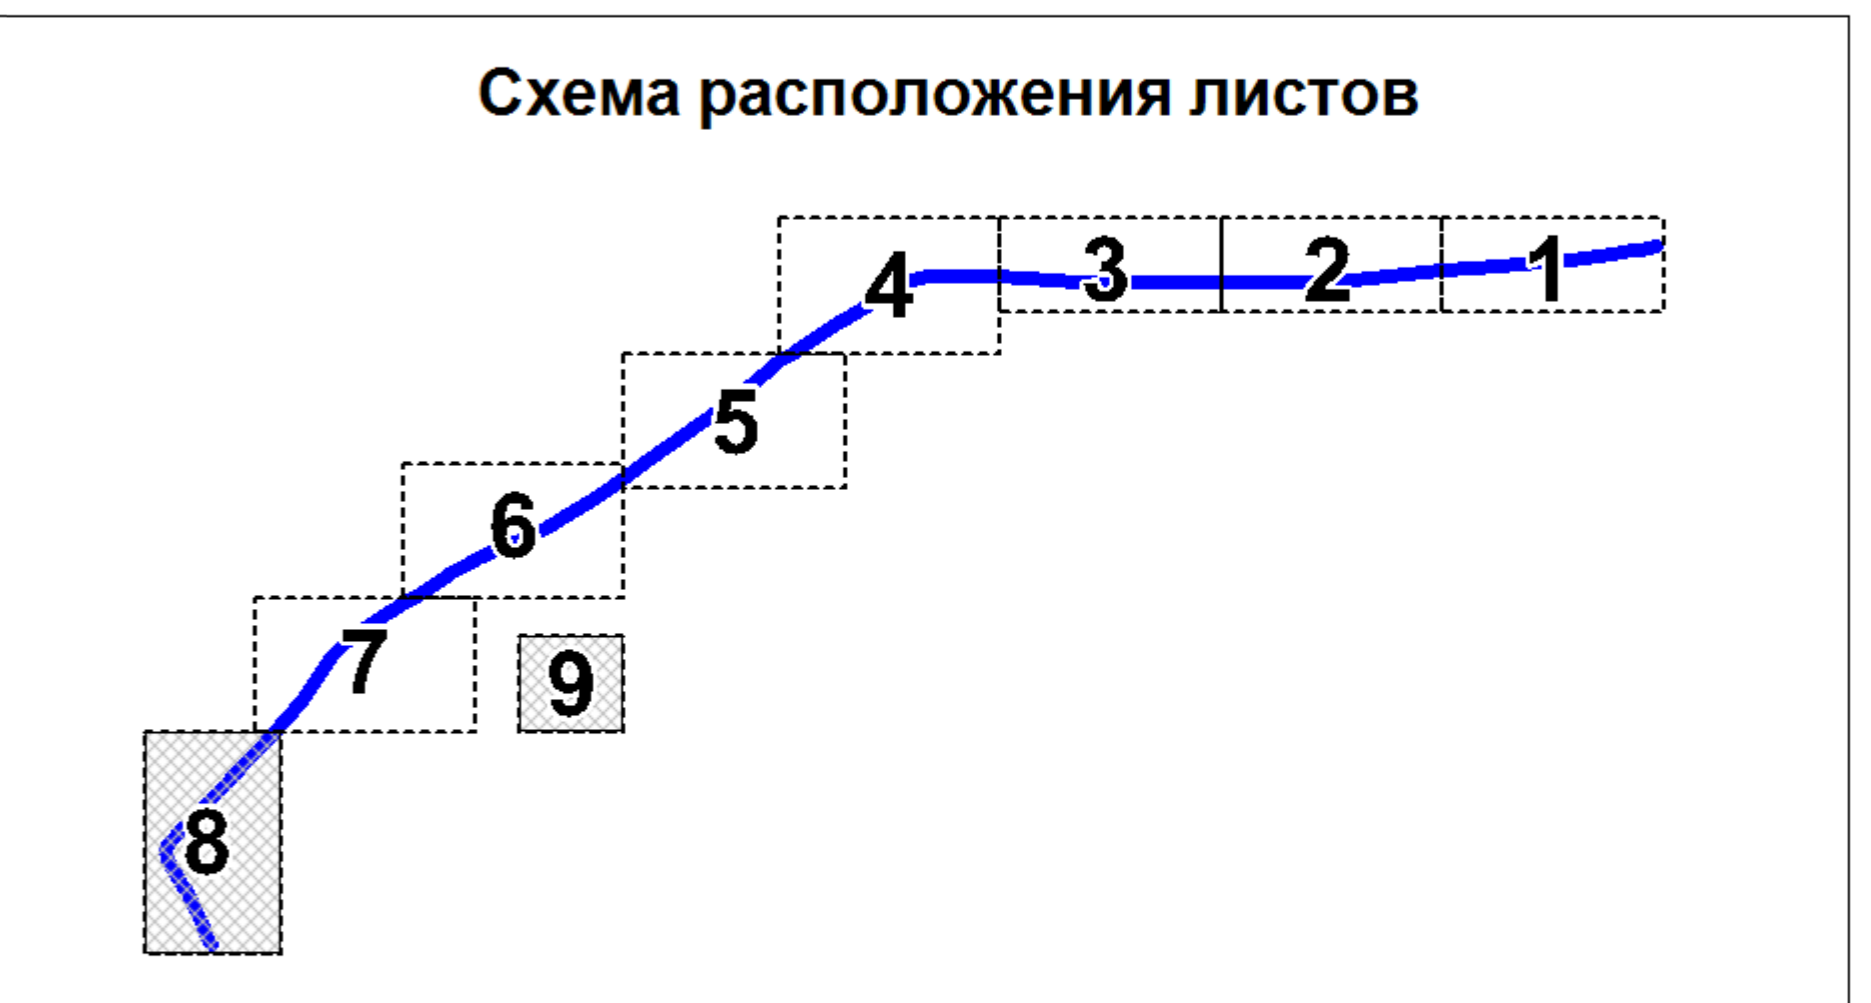


Проект планировки и межевания территории линейного объекта "Реконструкция автомобильной дороги Бугуруслан - Коптяжево на участке км 0 + км 7 в Бугурусланском районе Оренбургской области"  
 Схема использования территории в период подготовки проекта планировки территории (М 1:1 000)

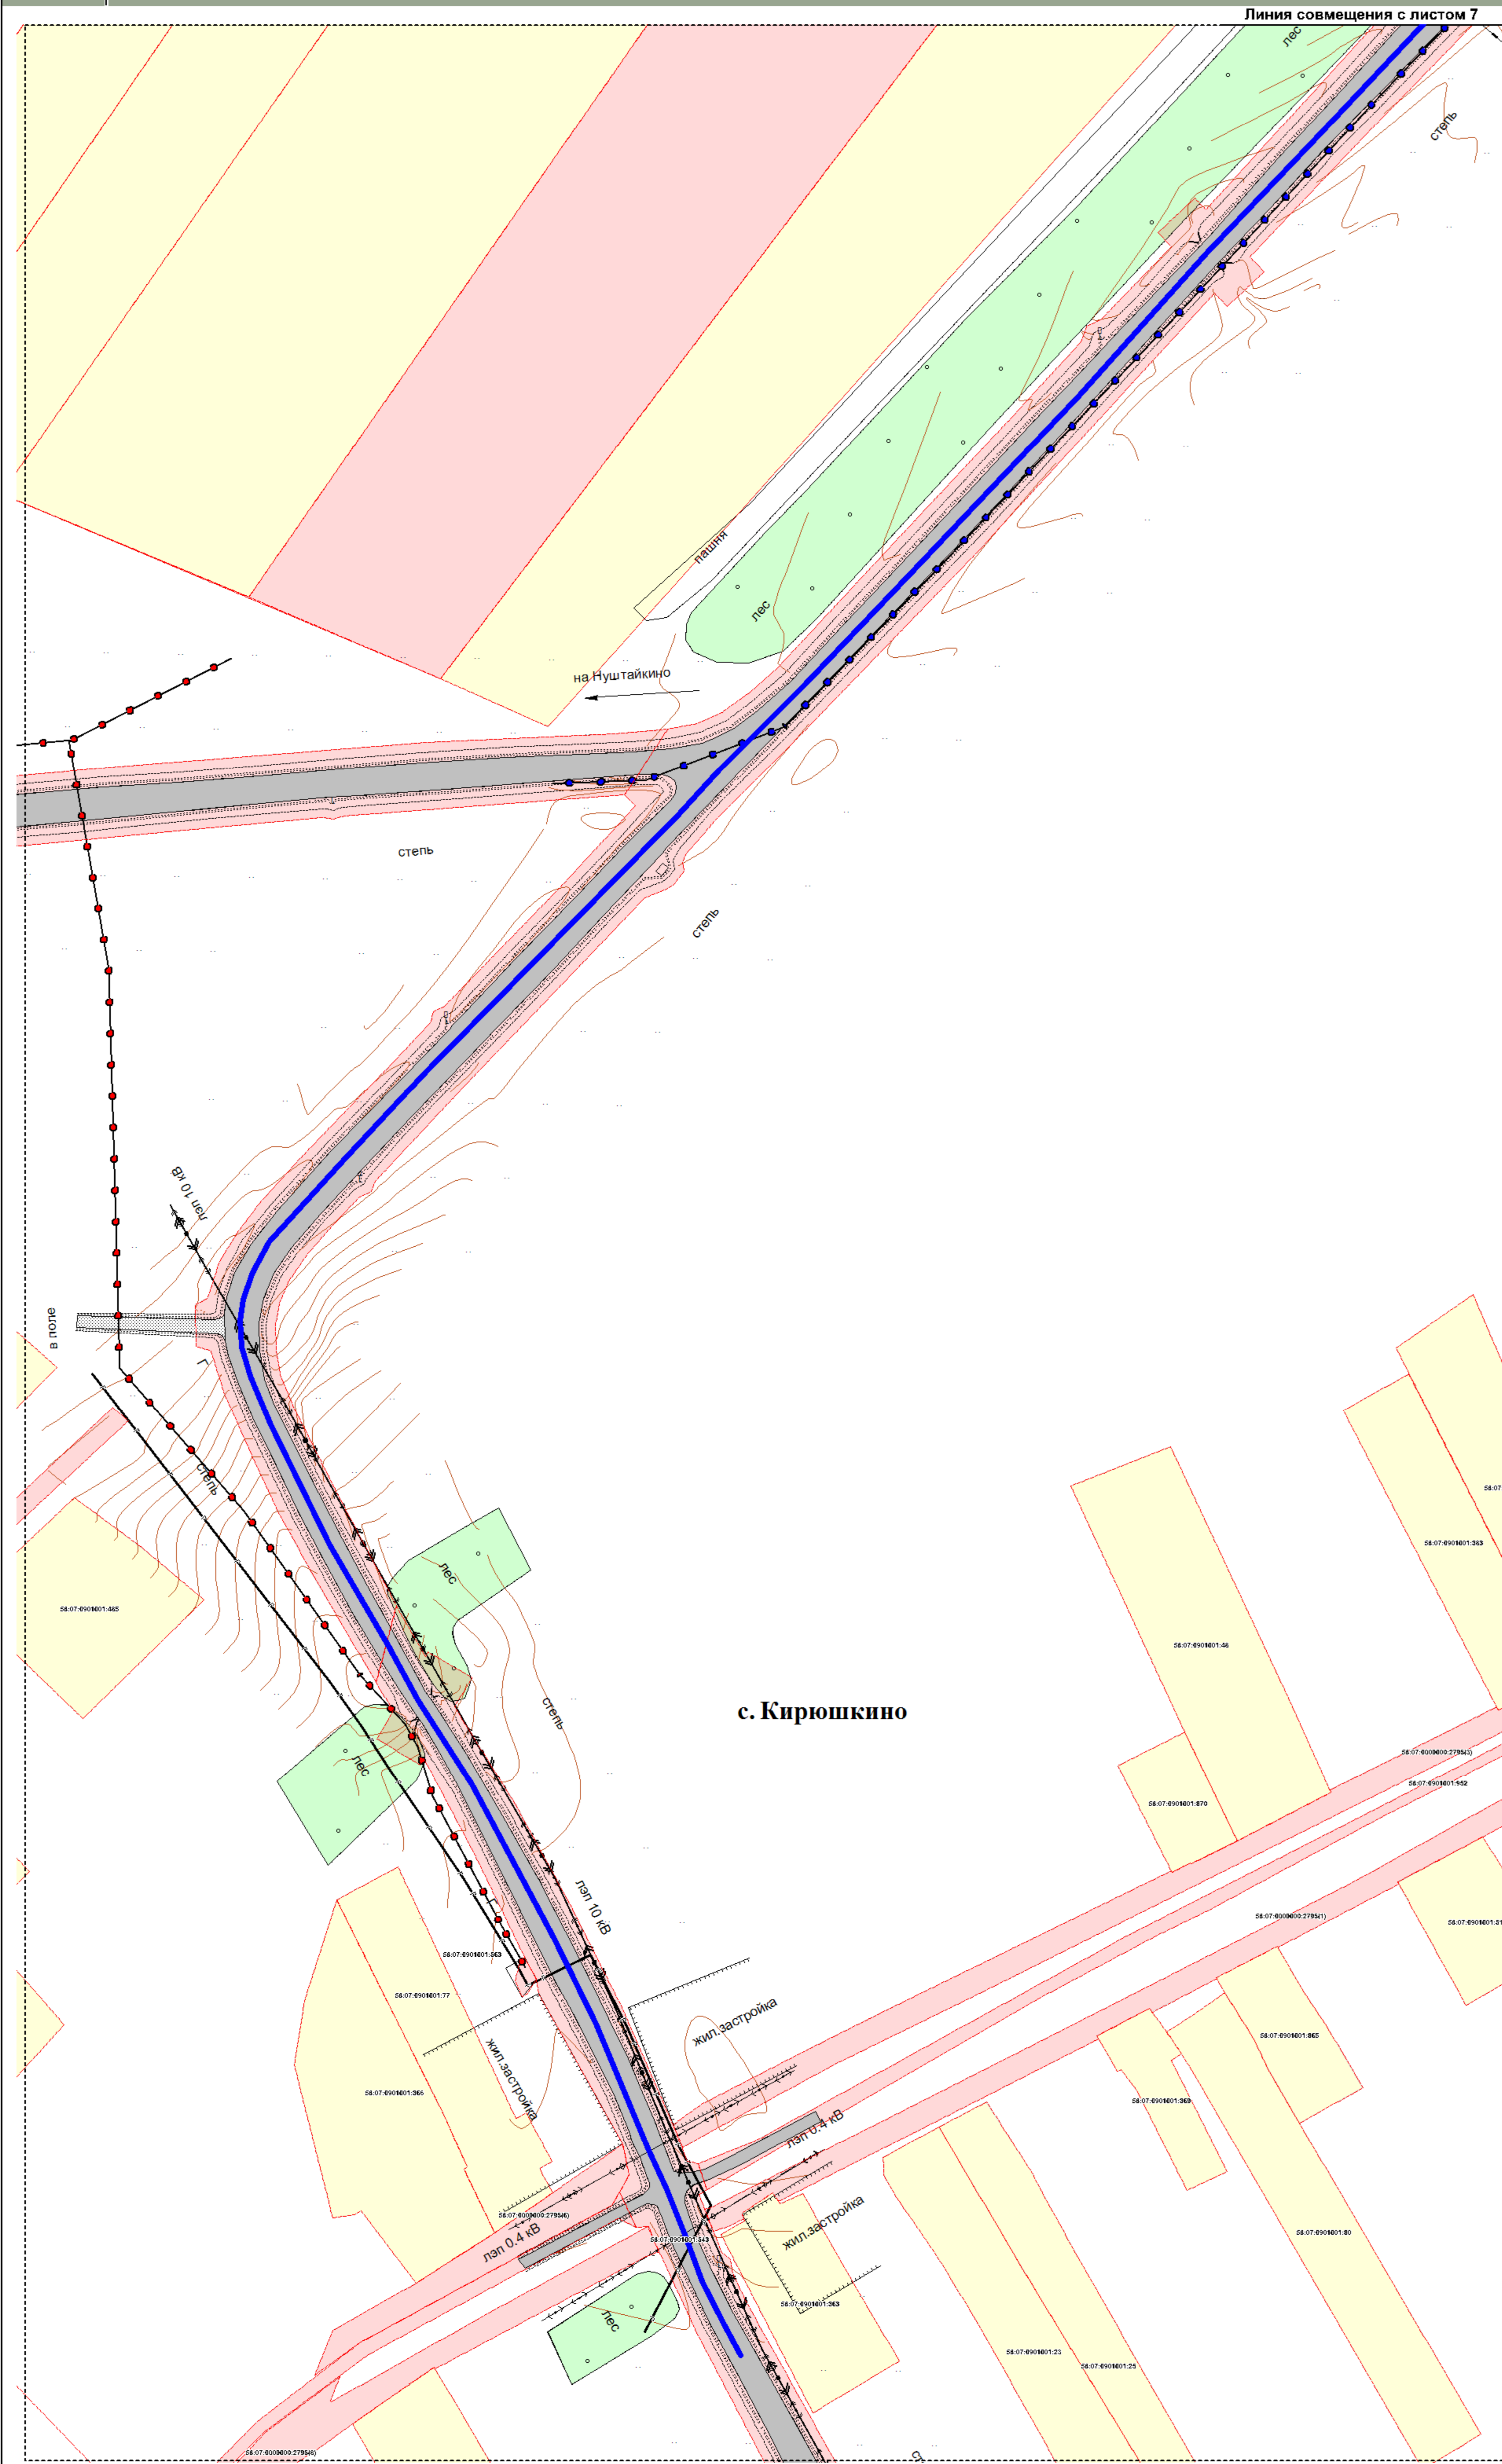

Условные обозначения

	Земельные участки, поставленные на кадастровый учёт
	Земельные участки, которые затрагивает временный и постоянный отвод под реконструкцию дороги
<b>Объекты инженерной инфраструктуры</b>	
Сущ.	
	ЛЭП 110 кВ
	ЛЭП 35 кВ
	ЛЭП 10 кВ
	ЛЭП 0,4 кВ
	Связь
	Газопровод распределительный высокого давления
	Газопровод распределительный низкого давления
	Нефтепровод
	Ось планируемой к реконструкции дороги
<b>Объекты транспортной инфраструктуры</b>	
	Дорога регионального значения
	Проселочная дорога

	Директор ИТД Главный геодезист проекта Технический директор Нормоконтроль	Андреева И.В. Писарькина М.А. Кулик А.В. Кузнецова Т.Ю.
	Проект планировки и межевания территории линейного объекта "Реконструкция автомобильной дороги Бугуруслан - Коптяжево на участке км 0 + км 7 в Бугурусланском районе Оренбургской области"	
Объект	Схема использования территории в период подготовки проекта планировки территории	Заказчик: Государственное учреждение ТУДЮО
2016 г.	М 1 : 1 000 Том Лист 8, 9	ГТ-30-ПТ-ПМ2016 Договор №14/01/19 от 23 мая 2016