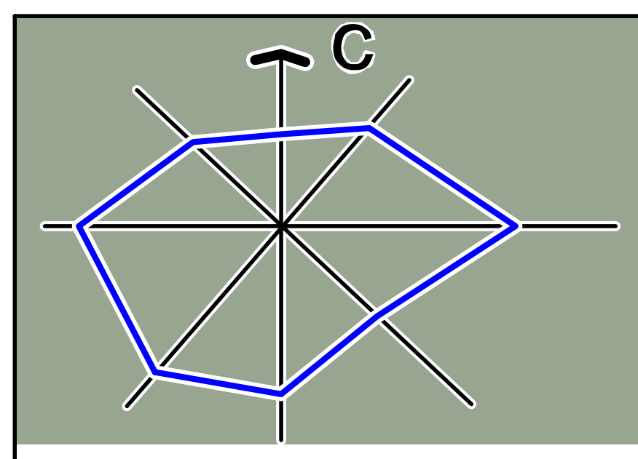

# Проект планировки и межевания территории линейного объекта "Реконструкция автомобильной дороги Бугуруслан - Коптяжево на участке км 0 + км 7 в Бугурусланском районе Оренбургской области"
## Схема границ зон с особыми условиями использования территории (М 1:1 000)

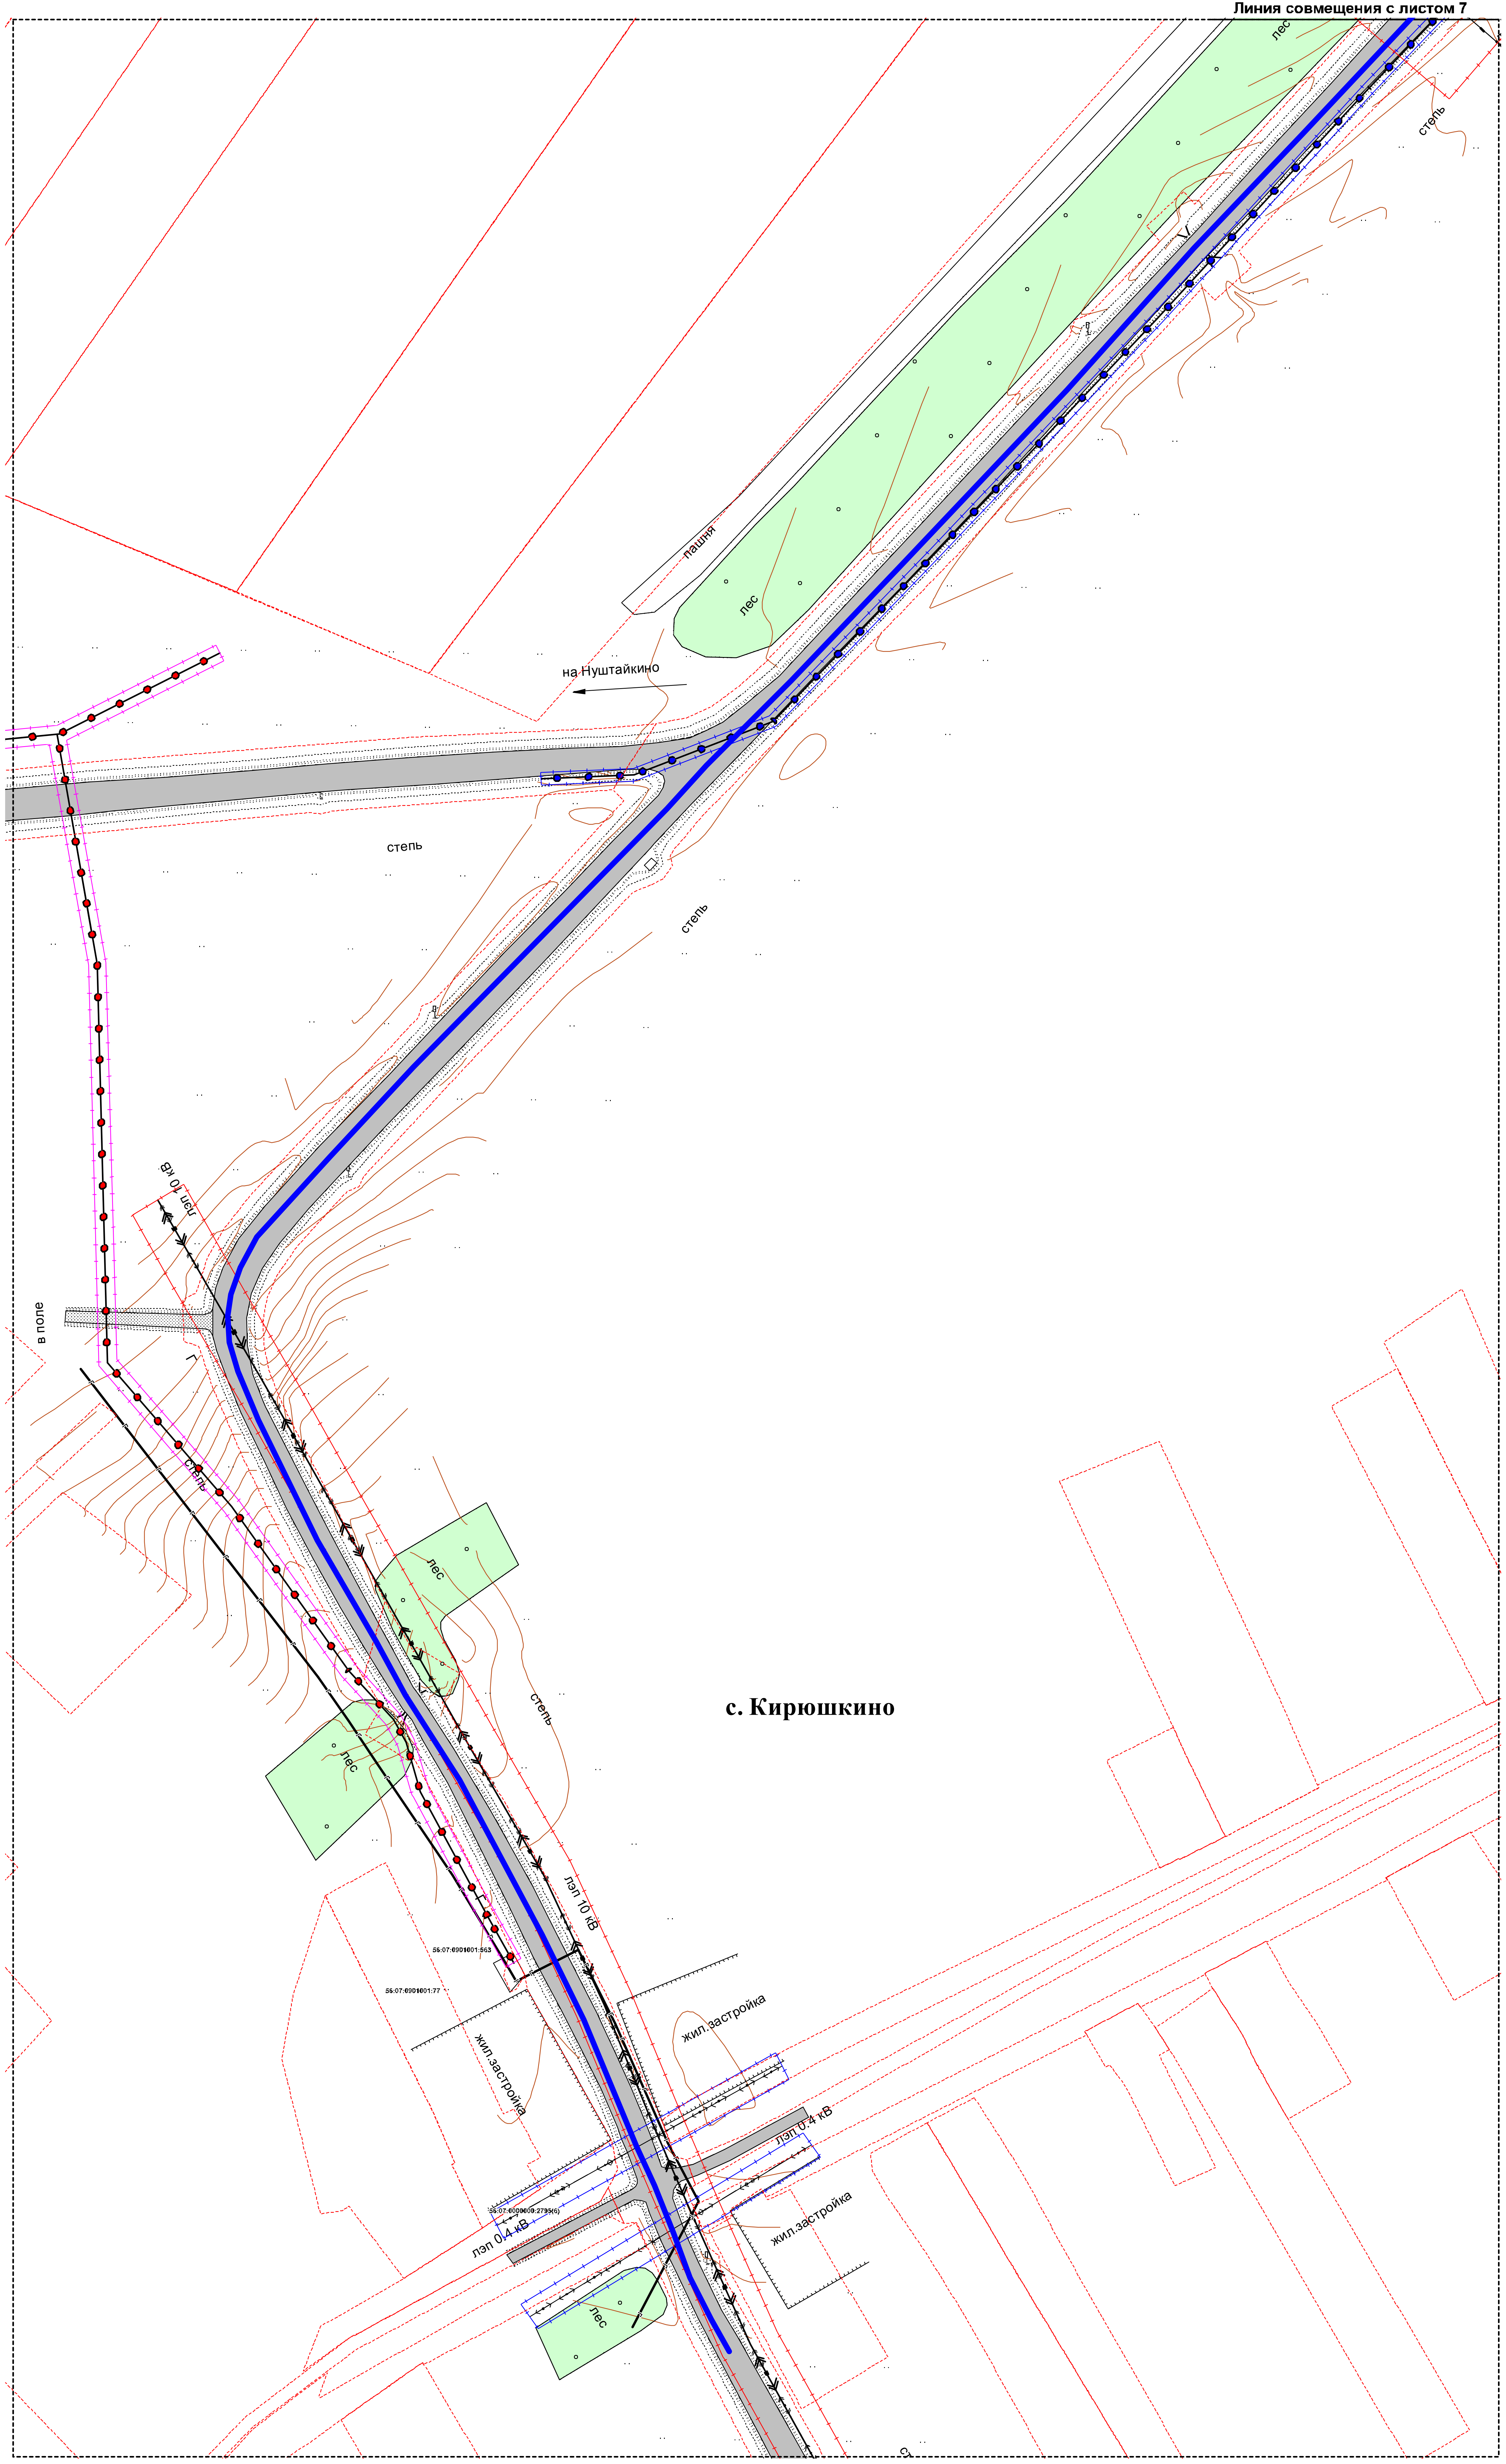
Линия совмещения с листом 7
лес
степь
пашня
лес
на Нуштайкино
степь
степь
лэп 10 кВ
в поле
степь
лес
лес
степь
с. Кирюшкино
лэп 10 кВ
56:07:0901001:563
56:07:0901001:77
жил.застройка
жил.застройка
лэп 0.4 кВ
56:07:0000000:2795(6)
лэп 0.4 кВ
жил.застройка
лес

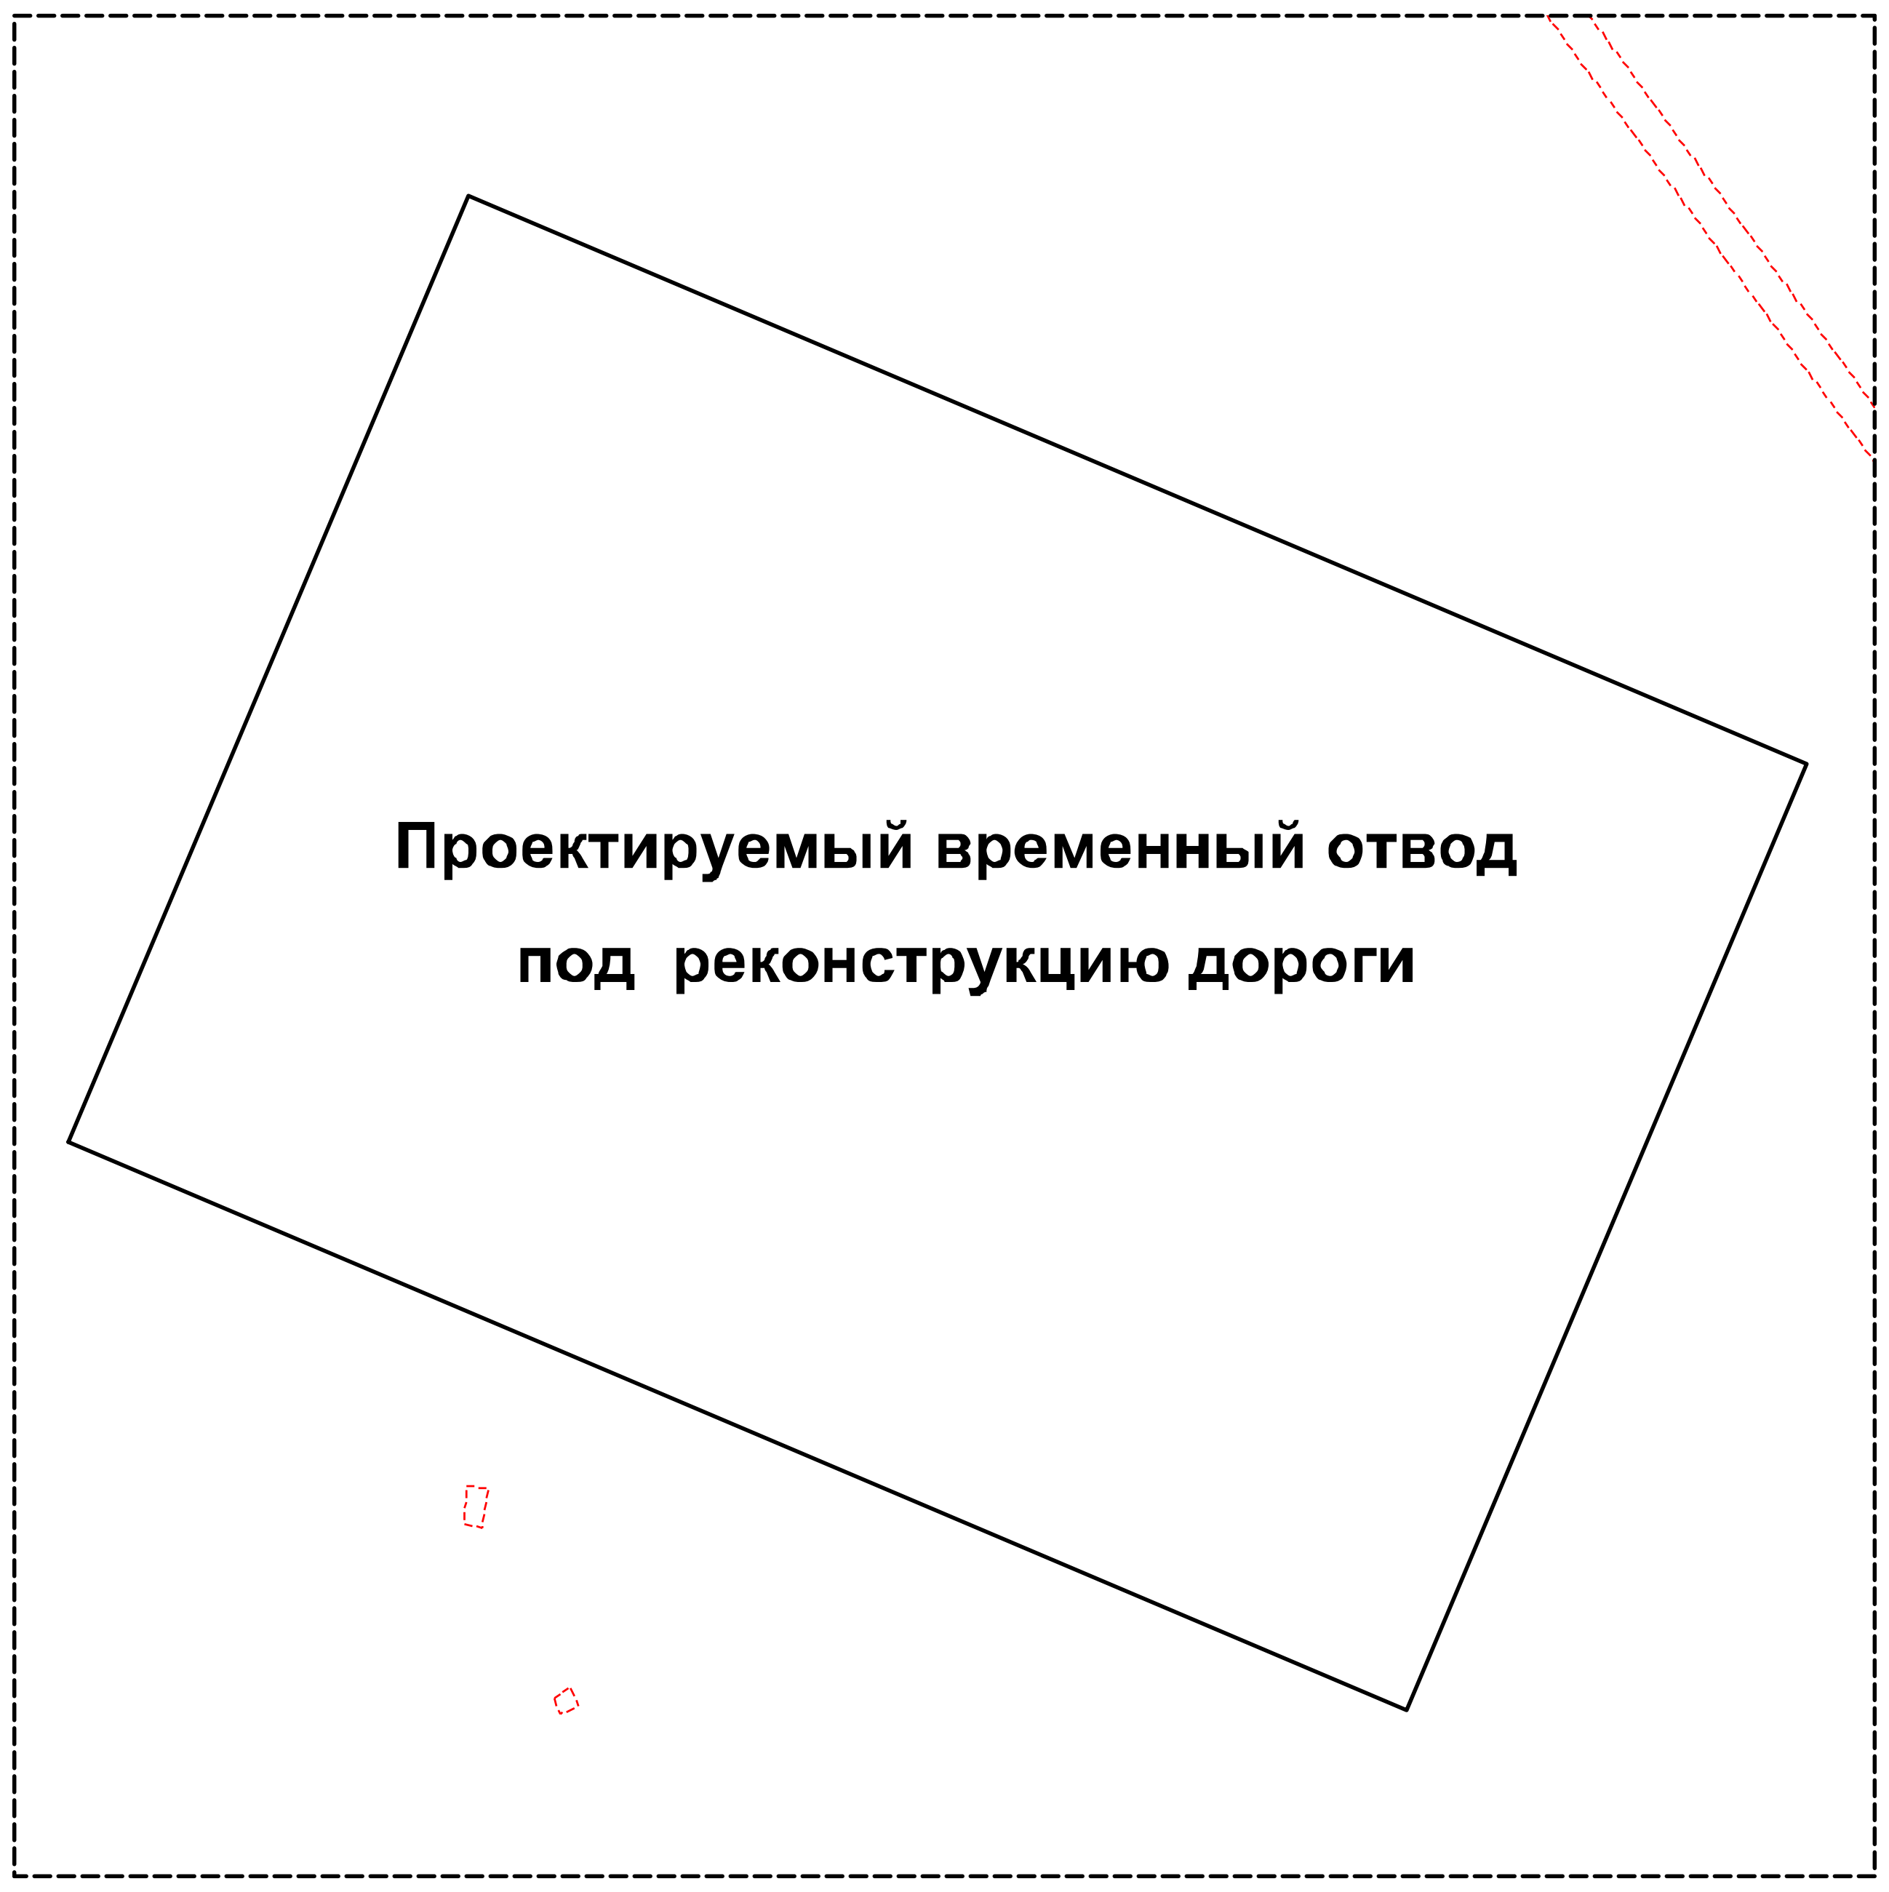
Проектируемый временный отвод
под реконструкцию дороги

### Схема расположения листов

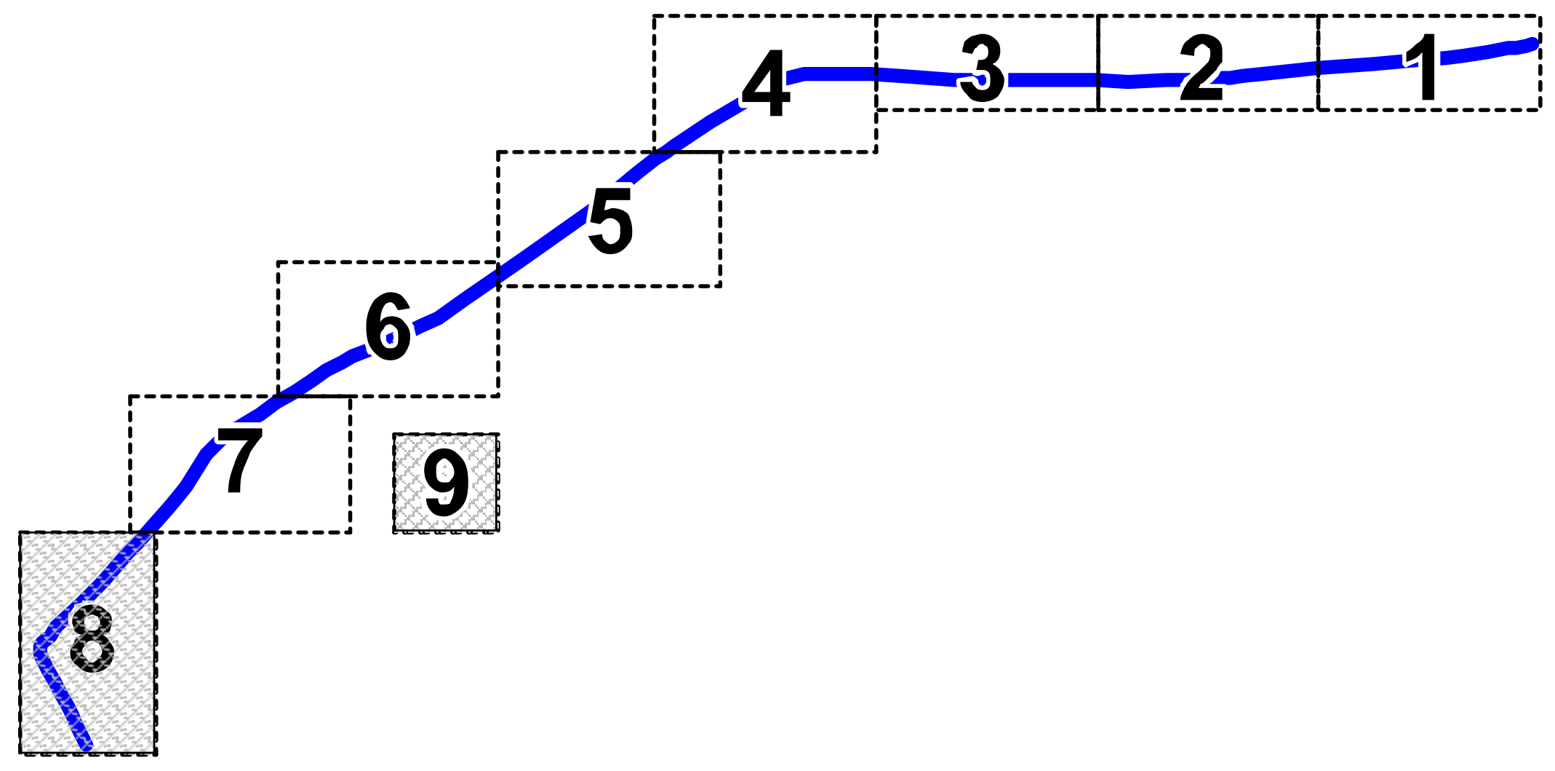

## Условные обозначения

### Объекты инженерной инфраструктуры

| Сущ. | |
|---|---|
| ↔ | ЛЭП 110 кВ |
| ↔ | ЛЭП 10 кВ |
| ↔ | ЛЭП 0,4 кВ |
| ● | Связь |
| ● | Газопровод распределительный высокого давления |
| — | Газопровод распределительный низкого давления |
| — | Ось планируемой к реконструкции дороги |

### Объекты транспортной инфраструктуры

| | |
|---|---|
| ▬ | Дорога регионального значения |
| ▨ | Просёлочная дорога |

### Зоны с особыми условиями использования территории

| | |
|---|---|
| ▭ | Охранная зона ЛЭП и линий связи |
| ▭ | Охранная зона нефтепровода |
| ▭ | Охранная зона газопровода |

ПРЕДПРИЯТИЕ ГРАДОСТРОИТЕЛЬНОГО ПРОЕКТИРОВАНИЯ
ГЕО ГРАД

ООО " ГЕОГРАД", предприятие градостроительного проектирования
г.Орск, пр. Металлургов 6а,
ИНН 5614042629, КПП 561401001,
ОГРН 1085658005465
р/с 40702810146310012959
в Орском ОСБ № 8290
Оренбургского ОСБ №8623
Сбербанка России,
к/с 30101810600000000601
БИК 045354601
тел.:(3537) 254621,
8-905-899-04-75
geograd-geograd@yandex.ru

| | | |
|---|---|---|
| Директор УП | | Андреева Н.В. |
| Главный градостроитель проекта | | Пономарёв М.А. |
| Техник-архитектор | | Кулик А.В. |
| Нормоконтроль | | Кузакова Т.Ю. |

Объект: Проект планировки и межевания территории линейного объекта "Реконструкция автомобильной дороги Бугуруслан - Коптяжево на участке км 0 + км 7 в Бугурусланском районе Оренбургской области"

2016 г.

Схема границ зон с особыми условиями использования территории

Заказчик:Государственное учреждение "ГУДХОО"

М 1 : 1 000 Том Лист 8,9

ГГ-30-ПП-ПМ-2016

Договор №14/01-119 от 23 июня 2016г